



DRAFT TOWN PLANNING SCHEME NO:- 158/G (FATEHWADI - OKAF)

(PLAN NO - 3)


(GAMTAL EXTENSION ZONE)

(O.P.-F.P. PLAN)

AS PER SUBMIT, DT. 04.11.2022

(U/S 48(1) OF THE GUJARAT TOWN PLANNING & URBAN DEVELOPMENT ACT 1976)

(T.P.SCHEME AREA 71.4793 HECTARE)

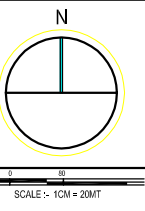

અહીં દર્શાવેલ નકશાની વિગતો ફક્ત જાણકારી માટે જ છે, જેનો સત્તાવાર નકલ તરીકે ઉપયોગ કરી શકાશે નહીં.

LEGEND


- T.P.S. BOUNDRY
- VILLAGE BOUNDARY
- SURVEY BOUNDARY
- O.P. BOUNDARY
- F.P. BOUNDARY
- RESERVE ROAD LINE
- SALE FOR RESIDENCE (S.F.R)
- OPEN SPACE, GARDEN, PLAY GROUND
- URBAN FORESTRY
- OPEN COMMERCIAL USE
- SALE FOR COMMERCIAL (S.F.C)
- ROADS
- SOCIAL INFRA.(S.I.)
- SOCIAL AND ECONOMICAL WEAKER SECTION HOUSING (S.E.W.S.H)
- WATER BODY
- EXISTING BUILDING

અહીં દર્શાવેલ નકશાની વિગતો ફક્ત જાણકારી માટે જ છે, જેનો સત્તાવાર નકલ તરીકે ઉપયોગ કરી શકાશે નહીં.

અહીં દર્શાવેલ નકશાની વિગતો ફક્ત જાણકારી માટે જ છે, જેનો સત્તાવાર નકલ તરીકે ઉપયોગ કરી શકાશે નહીં.

અહીં દર્શાવેલ નકશાની વિગતો ફક્ત જાણકારી માટે જ છે, જેનો સત્તાવાર નકલ તરીકે ઉપયોગ કરી શકાશે નહીં.

અહીં દર્શાવેલ નકશાની વિગતો ફક્ત જાણકારી માટે જ છે, જેનો સત્તાવાર નકલ તરીકે ઉપયોગ કરી શકાશે નહીં.

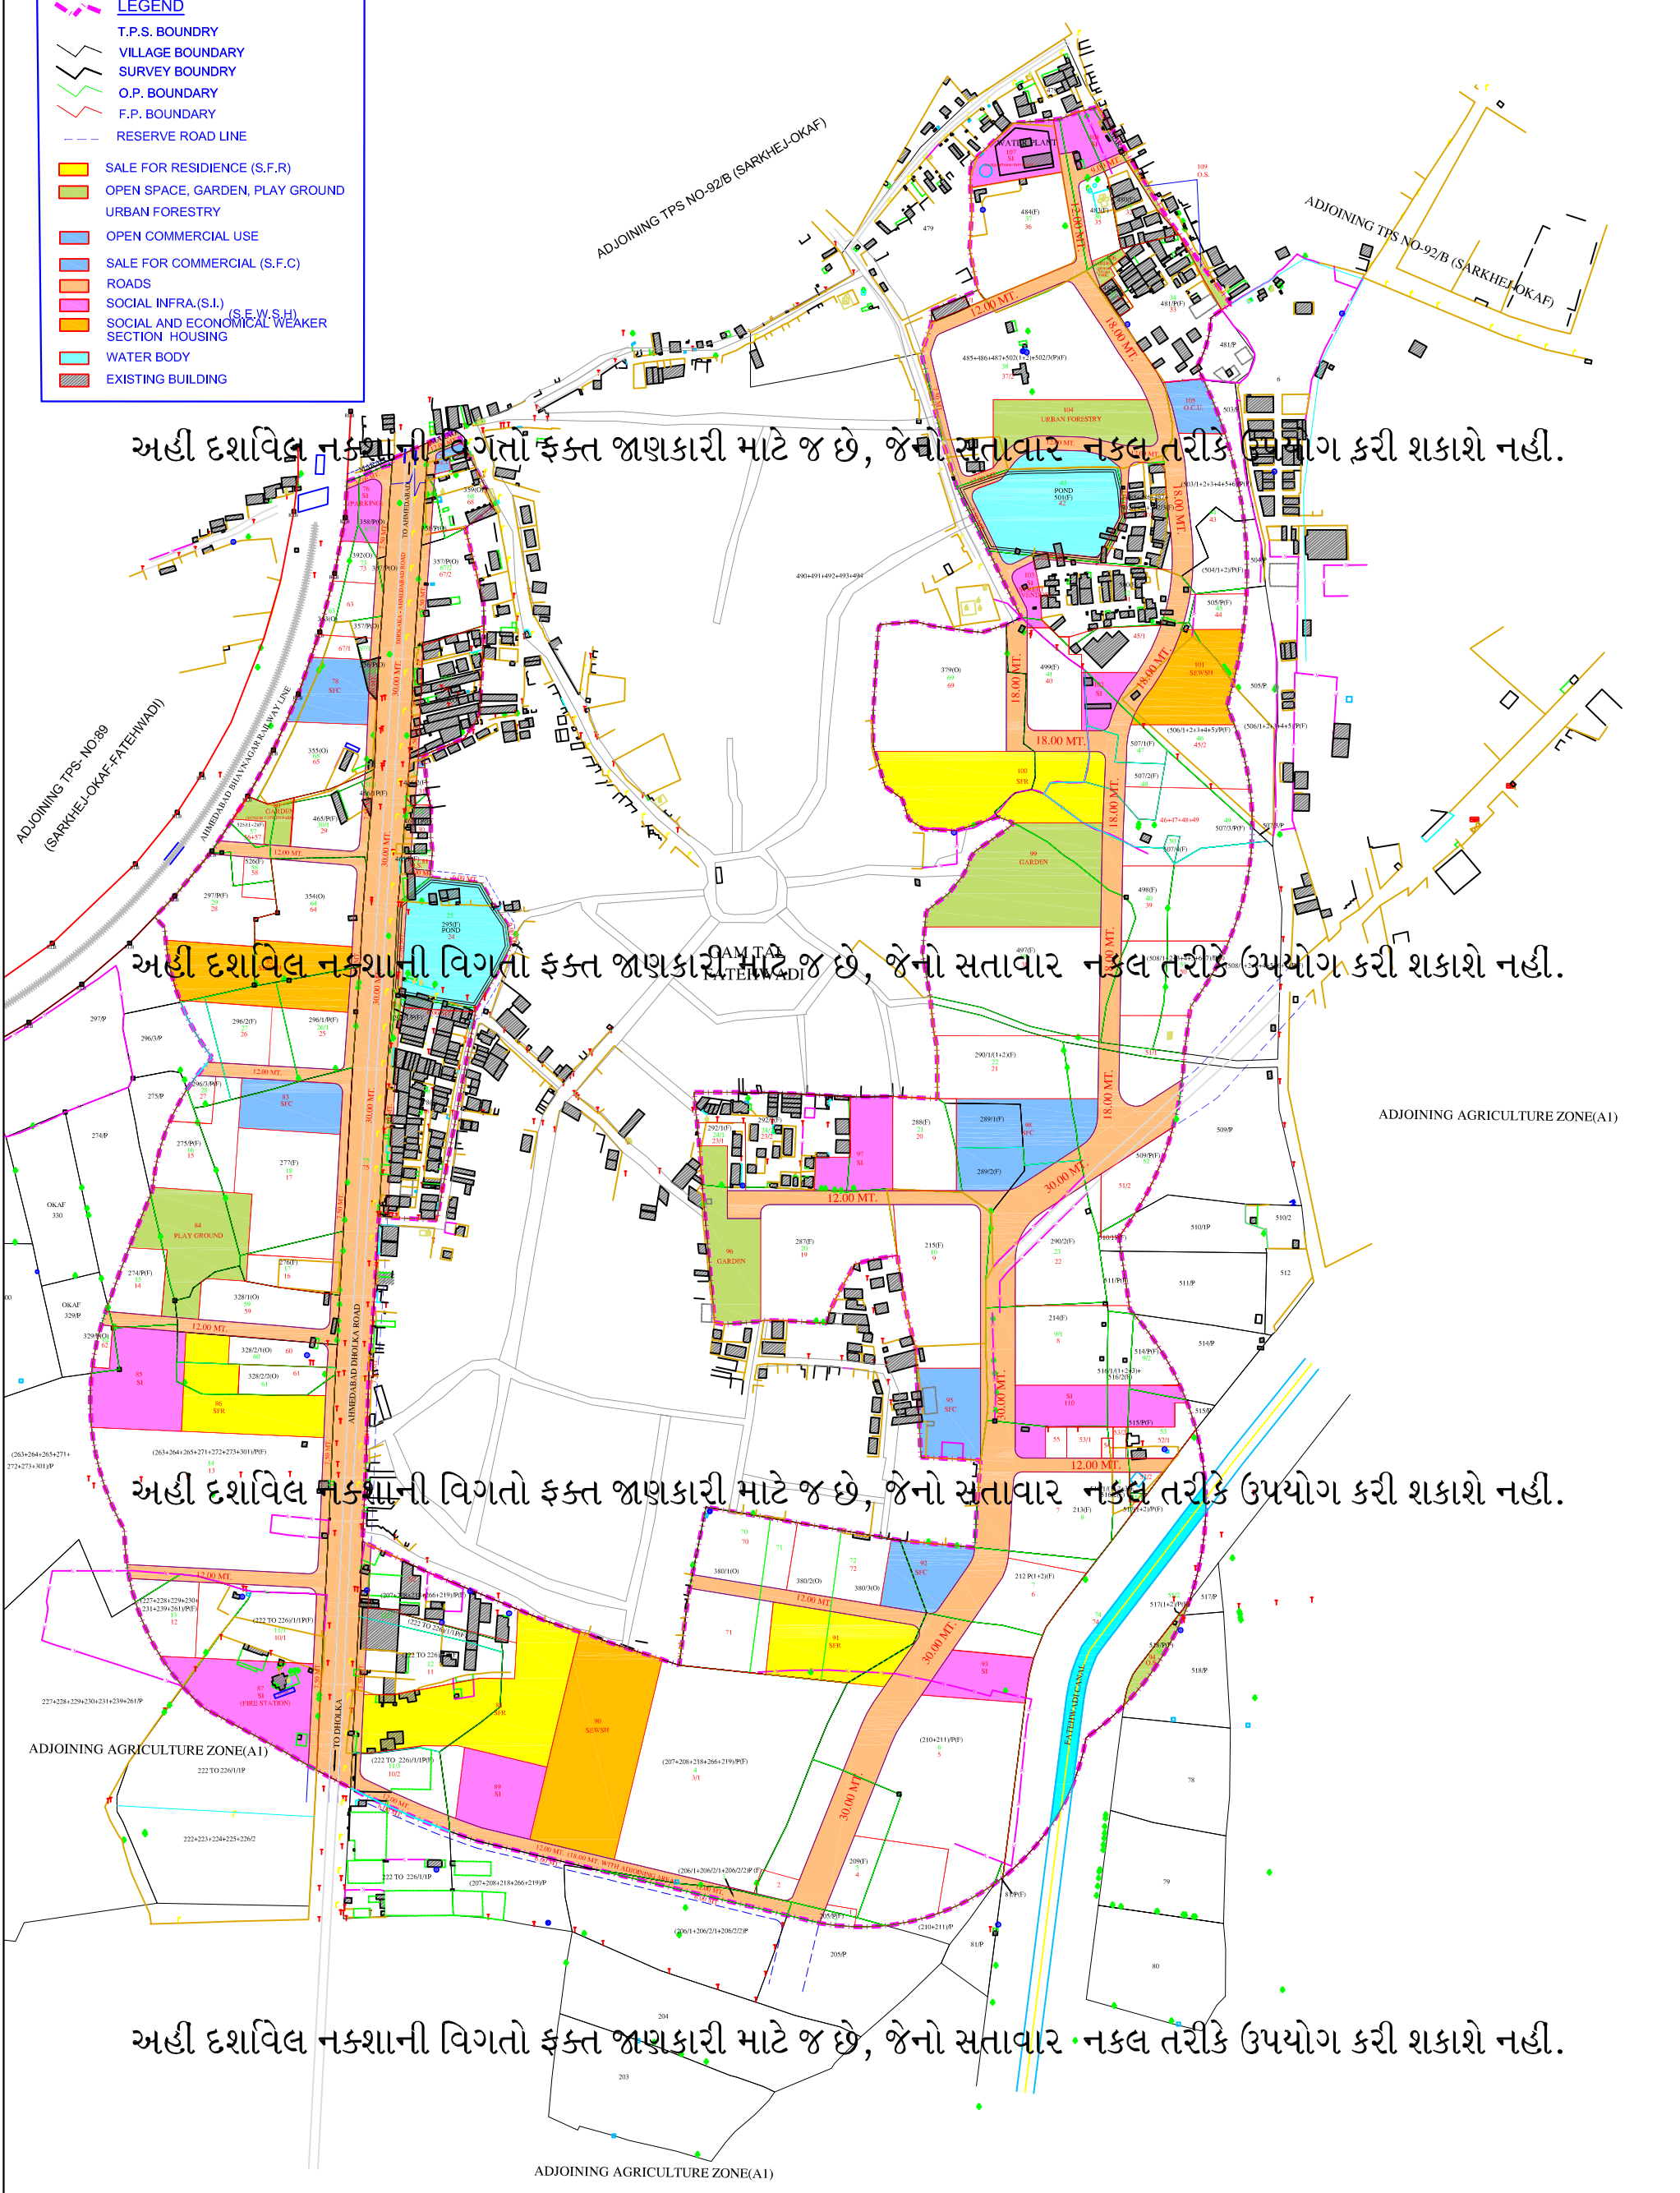

<p>AHMEDABAD MUNICIPAL CORPORATION</p> <p>CITY PLANNING DEPARTMENT BLOCK-B,3RD FLOOR,SARDAR PATEL BHAVAN DANAPITTH,AHMEDABAD-380001. WEB SITE : www.ahmedabadcity.gov.in</p>	<p>PLANNING INSPECTOR</p>	<p>ASSTANT CITY PLANNER</p>	<p>CHIEF CITY PLANNER</p>	<p>DY.MUNI.COMMISSIONER (TOWN PLANNING)</p>	<p>MUNICIPAL COMMISSIONER</p>
---	---------------------------	-----------------------------	---------------------------	-------------------------------------------------	-----------------------------------