


LEGEND

SR. NO.	DESCRIPTION	SYMBOL
1	T.P BOUNDARY	
2	VILLAGE BOUNDARY	
3	ORIGINAL PLOT	
4	FINAL PLOT	

TOWN PLANNING SCHEME NIKOL-RAKHIAL NO - 1
DIST. AHMEDABAD
FINAL SCHEME PLAN NO - 4



SCALE : - 1" = 165'
 (1 Cm = 19.80 Mt)

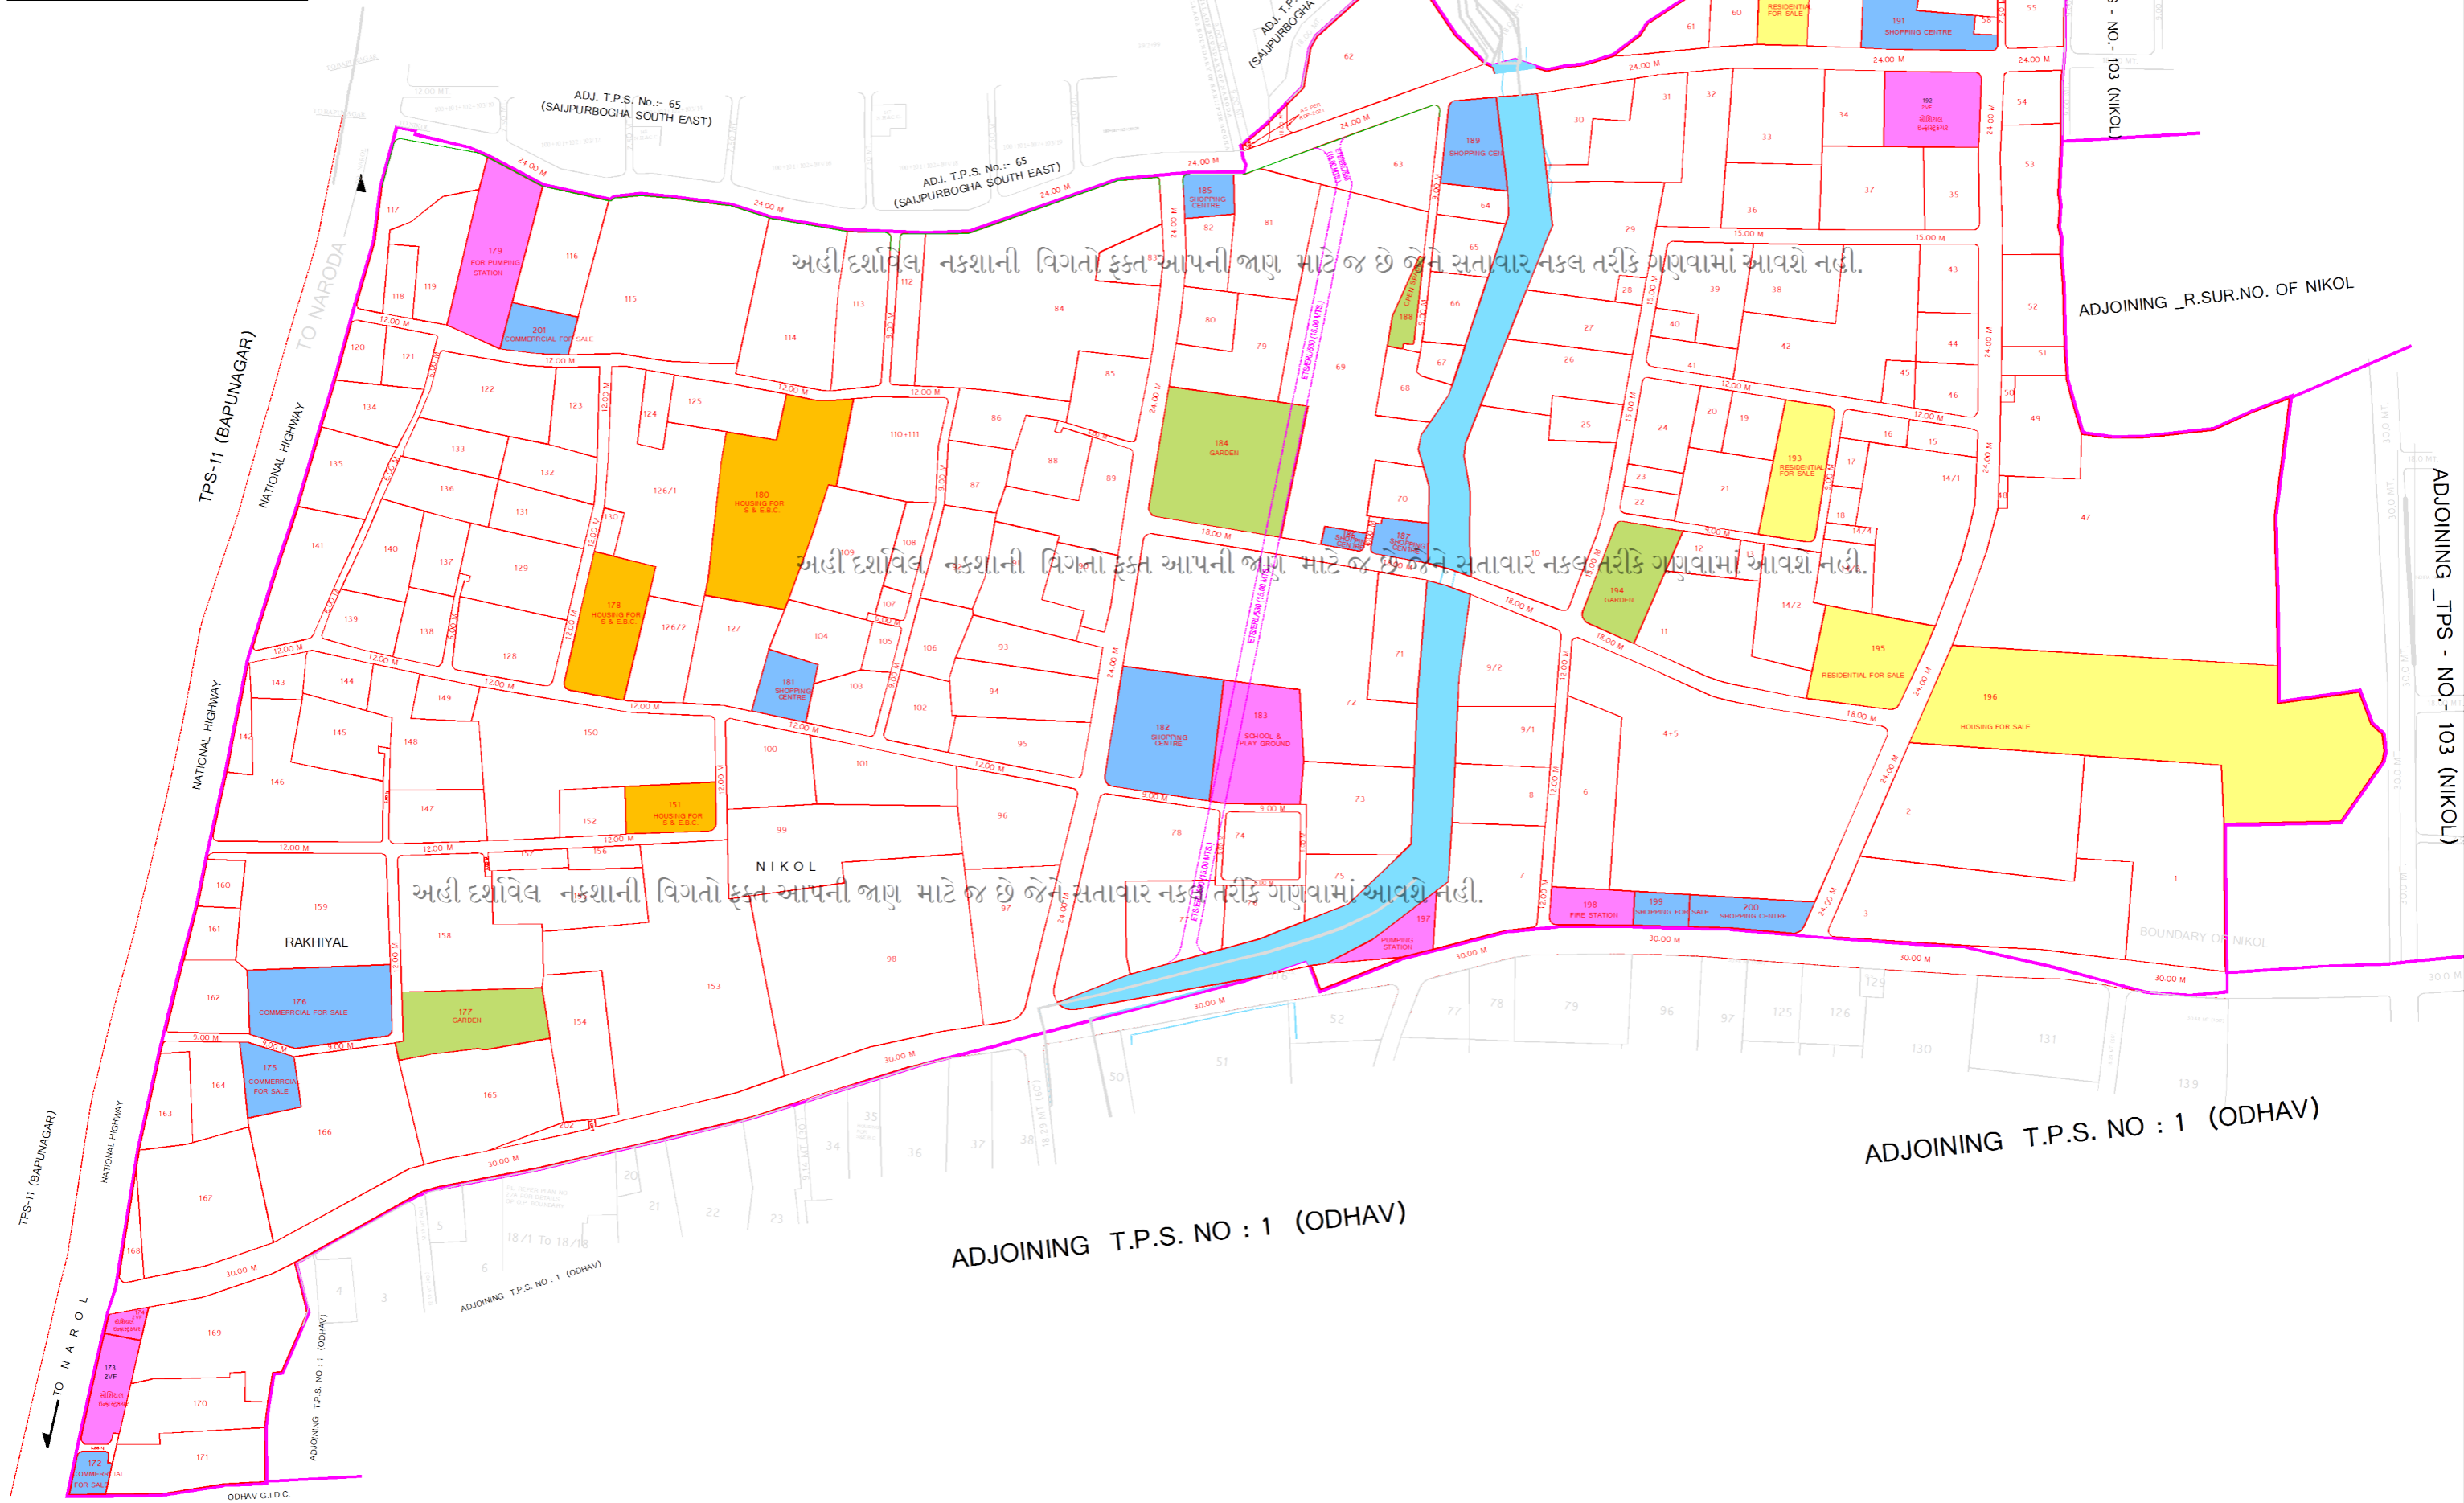

અહીં દર્શાવેલ નકશાની વિગતો ફક્ત આપની જાણ માટે જ છે જેને સત્તાવાર નકલ તરીકે ગણવામાં આવશે નહીં.

અહીં દર્શાવેલ નકશાની વિગતો ફક્ત આપની જાણ માટે જ છે જેને સત્તાવાર નકલ તરીકે ગણવામાં આવશે નહીં.

અહીં દર્શાવેલ નકશાની વિગતો ફક્ત આપની જાણ માટે જ છે જેને સત્તાવાર નકલ તરીકે ગણવામાં આવશે નહીં.

ADJOINING T.P.S. NO : 1 (ODHAV)

ADJOINING T.P.S. NO : 1 (ODHAV)

ADJOINING TPS - NO. - 103 (NIKOL)

ADJOINING _R.SUR.NO. OF NIKOL

ADJOINING _R.SUR.NO. OF NARODA

ADJOINING TPS - NO. - 103 (NIKOL)

TO NAROL

TO NARODA

TO NAROL

ADJOINING T.P.S. NO : 1 (ODHAV)

TPS-11 (BAPUNAGAR)

NATIONAL HIGHWAY

NATIONAL HIGHWAY

RAKHIYAL

NIKOL

BOUNDARY OF NIKOL

ODHAV G.I.D.C.