

TOWN PLANNING SCHEME AHMEDABAD NO - 37

DANILIMDA SECTOR - 3 FINAL SCHEME PLAN NO - 4


UP TO 1ST VARIED PRELIMINARY SANCTIONED



1 cm = 20 mt

LEGEND

SR. NO.	DESCRIPTION	SYMBOL
1	T.P BOUNDARY	
2	FINAL PLOT	
3	PAKKA STRUCTURE	
4	F.P - NO	123
5	F.P - AREA IN Sq.Mts.	

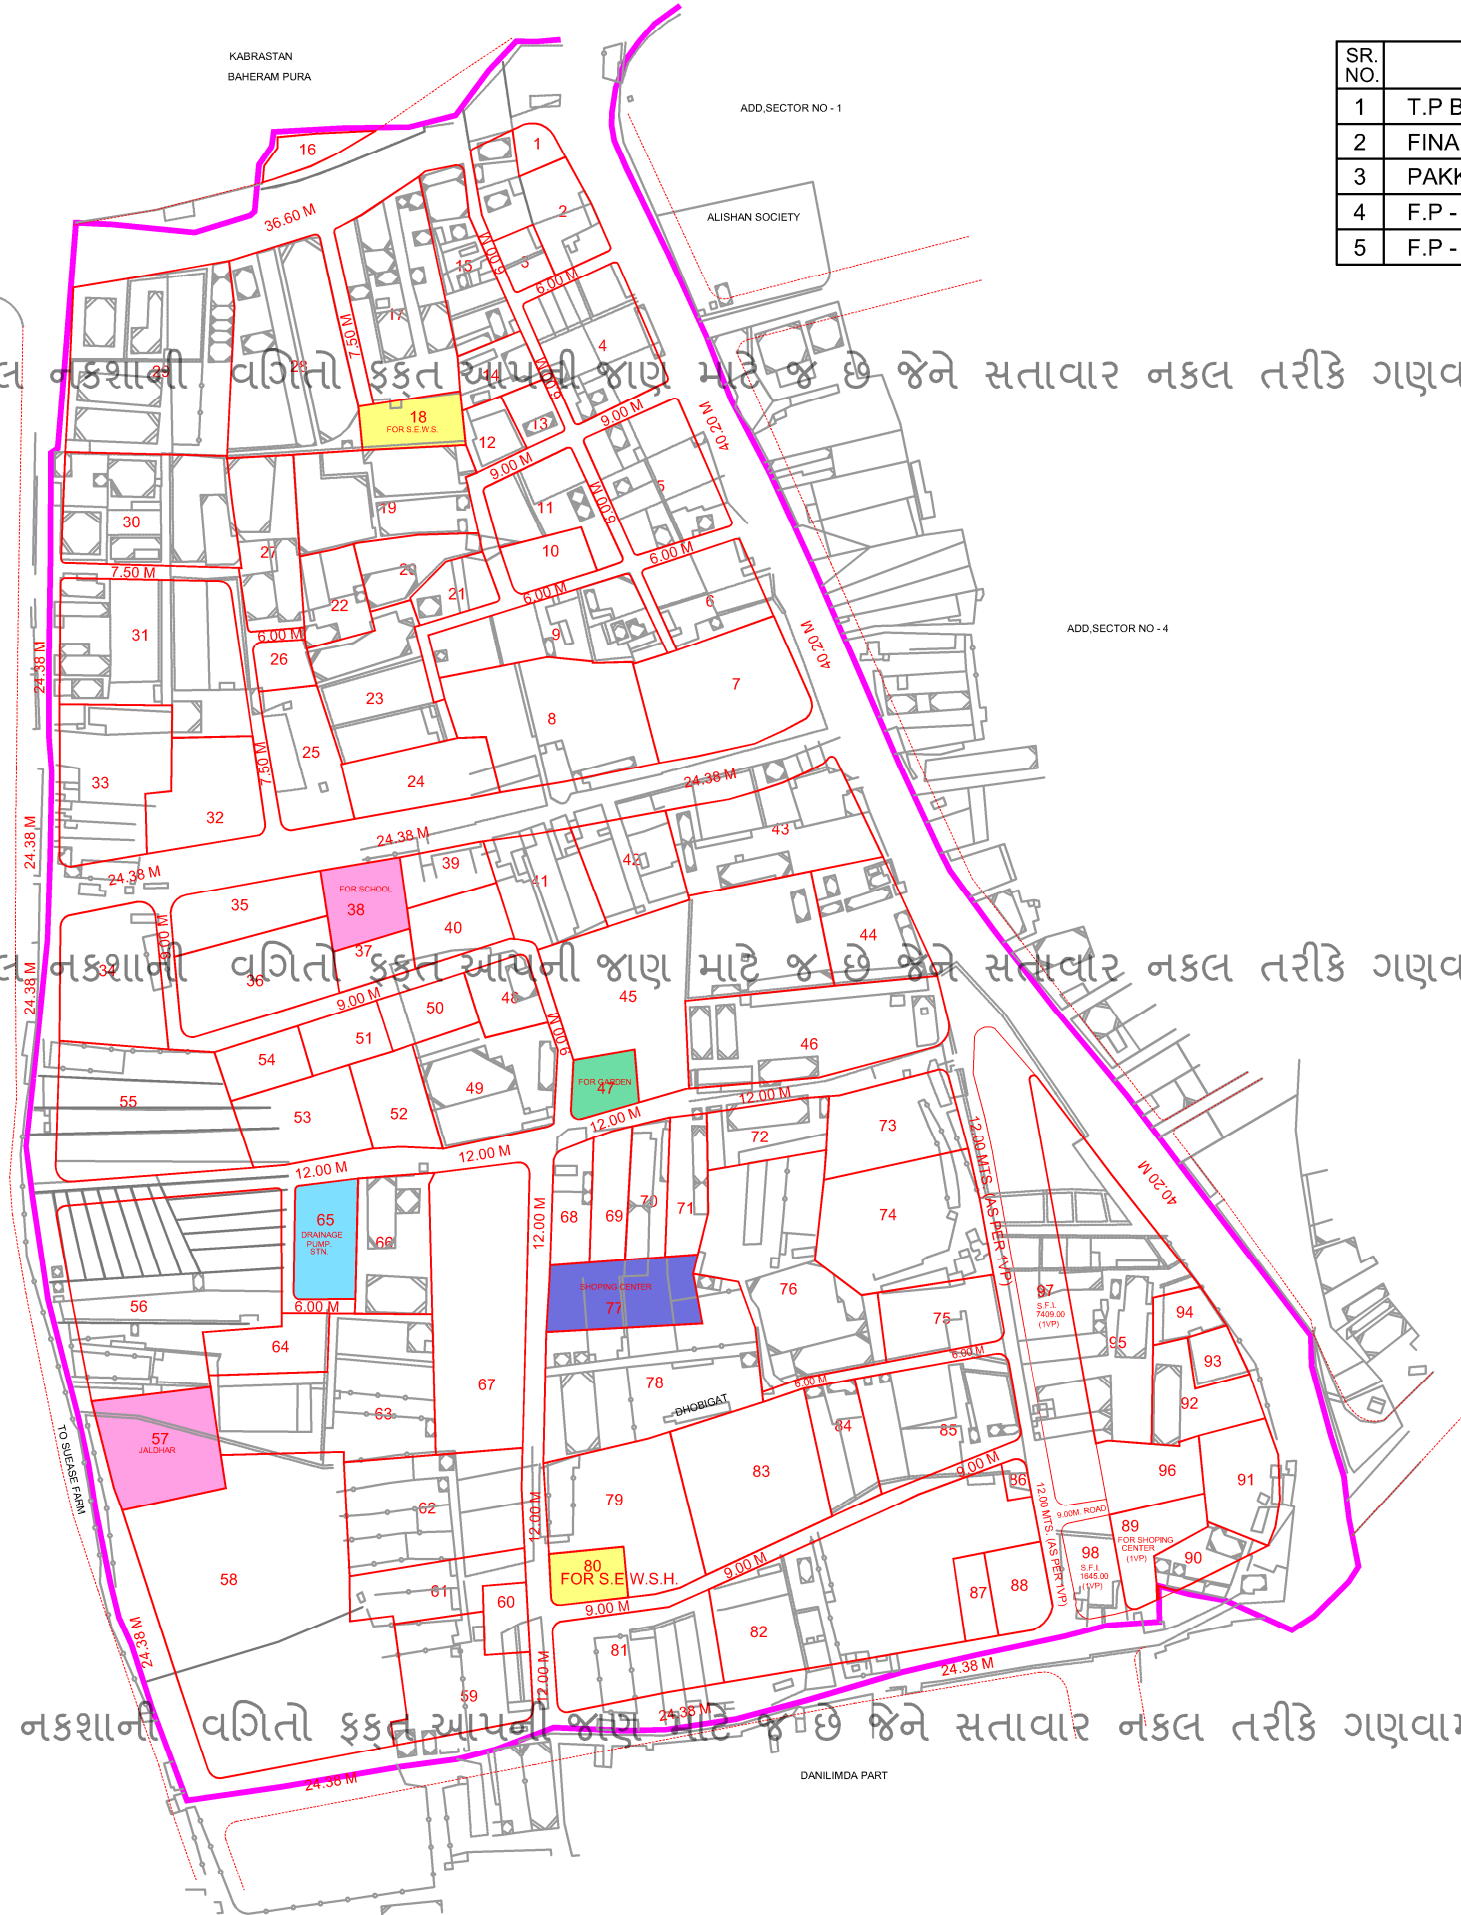

અહીં દર્શાવેલ નકશાની વગિતો ફક્ત આપની જાણ માટે જ છે જેને સતવાર નકલ તરીકે ગણવામાં આવશે નહીં.

અહીં દર્શાવેલ નકશાની વગિતો ફક્ત આપની જાણ માટે જ છે જેને સતવાર નકલ તરીકે ગણવામાં આવશે નહીં.

અહીં દર્શાવેલ નકશાની વગિતો ફક્ત આપની જાણ માટે જ છે જેને સતવાર નકલ તરીકે ગણવામાં આવશે નહીં.