


PLAN NO. 4  
FP. PLAN

**LEGEND**

- T.P.S. BOUNDARY
- F.P. BOUNDARY
- ROADS
- WATER BODY
- BUILD UP STRUCTURES
- SALE FOR COMMERCIAL
- SALE FOR RESIDENTIAL
- NEIGHBOURHOOD CENTRE
- S.E.W.S.H.(Socially Eco. Weaker Sec. Housing )
- GARDEN, PLAY GROUND, O.S.




SCALE 1 CM = 20 MTS

અહીં દર્શાવેલ નકશાની વગિતો ફક્ત આપની જાણ માટે જ છે જેને સત્તાવાર નકલ તરીકે ગણવામાં આવશે નહીં.

અહીં દર્શાવેલ નકશાની વગિતો ફક્ત આપની જાણ માટે જ છે જેને સત્તાવાર નકલ તરીકે ગણવામાં આવશે નહીં.

અહીં દર્શાવેલ નકશાની વગિતો ફક્ત આપની જાણ માટે જ છે જેને સત્તાવાર નકલ તરીકે ગણવામાં આવશે નહીં.

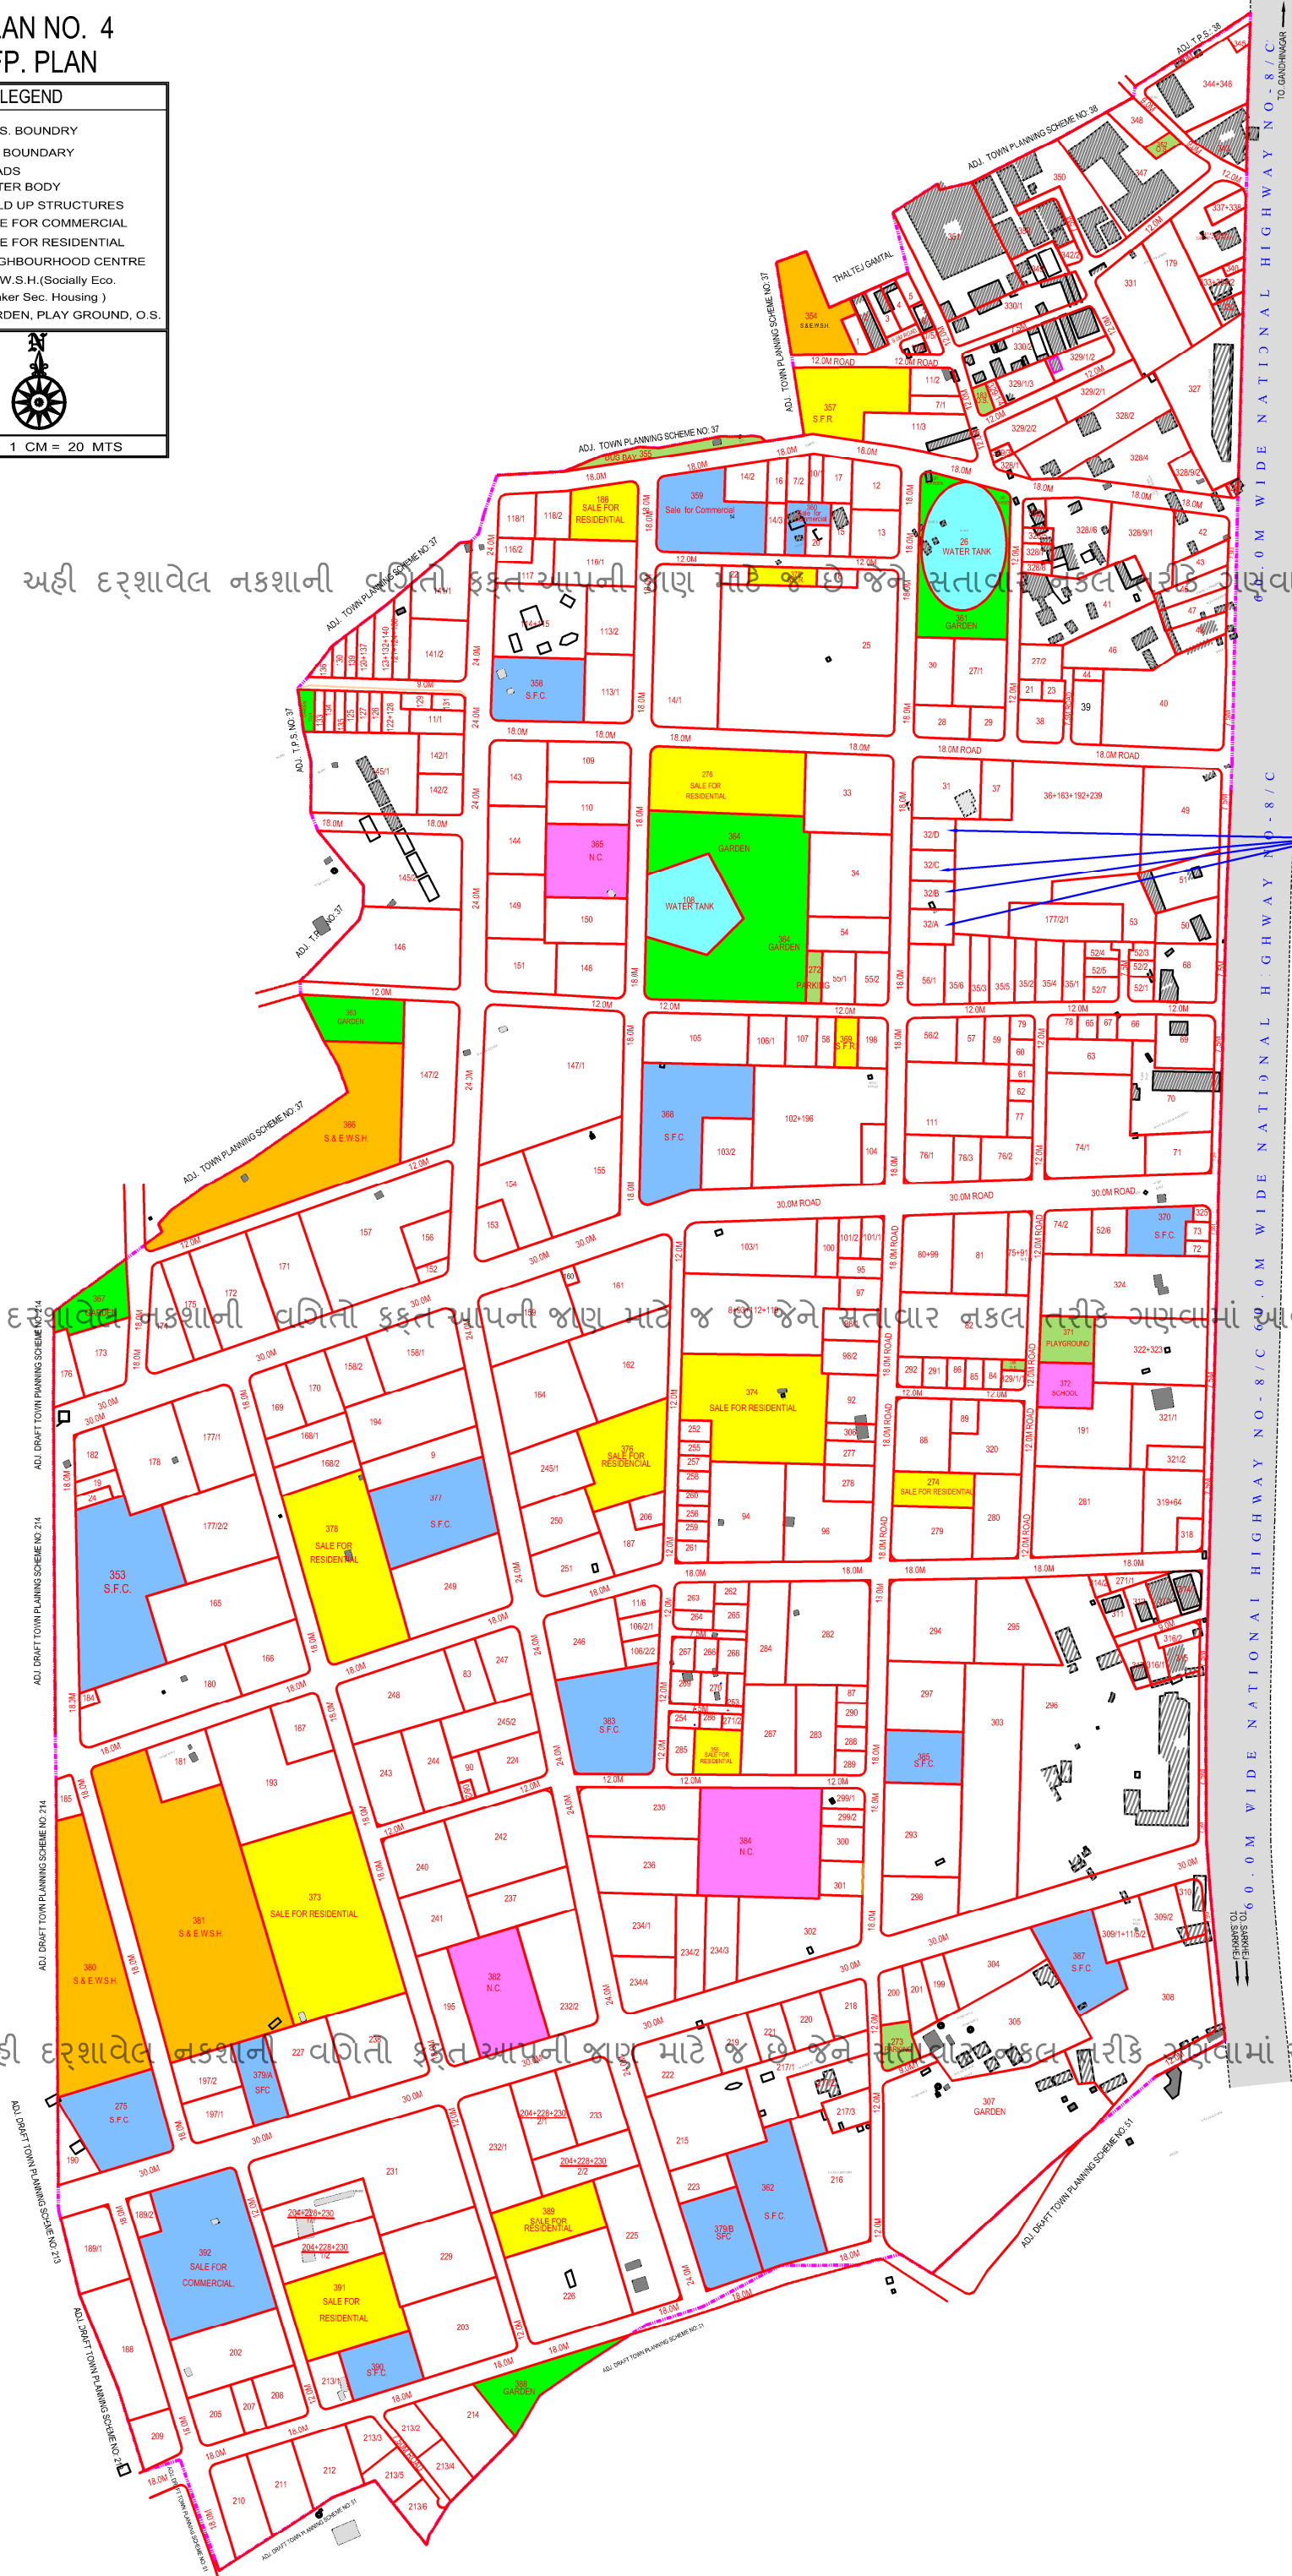

શહેરી વિકાસ અને શહેરી ગૃહનિર્માણ વલિ ગન ત. ૧૦/૦૩/૨૦૧૭નું  
ફકમક્રમાં ક: ડી પ એસ/પ૦(લ સકેવ)/કલમ.૬૭(ચે)/૨/૧૩૨૯