


અહી દર્શાવેલ નકશાની વગિતો ફક્ત આપની જાણ માટે જ છે જેને સત્તાવાર નકલ તરીકે ગણવામાં આવશે નહીં.

અહી દર્શાવેલ નકશાની વગિતો ફક્ત આપની જાણ માટે જ છે જેને સત્તાવાર નકલ તરીકે ગણવામાં આવશે નહીં.

અહી દર્શાવેલ નકશાની વગિતો ફક્ત આપની જાણ માટે જ છે જેને સત્તાવાર નકલ તરીકે ગણવામાં આવશે નહીં.

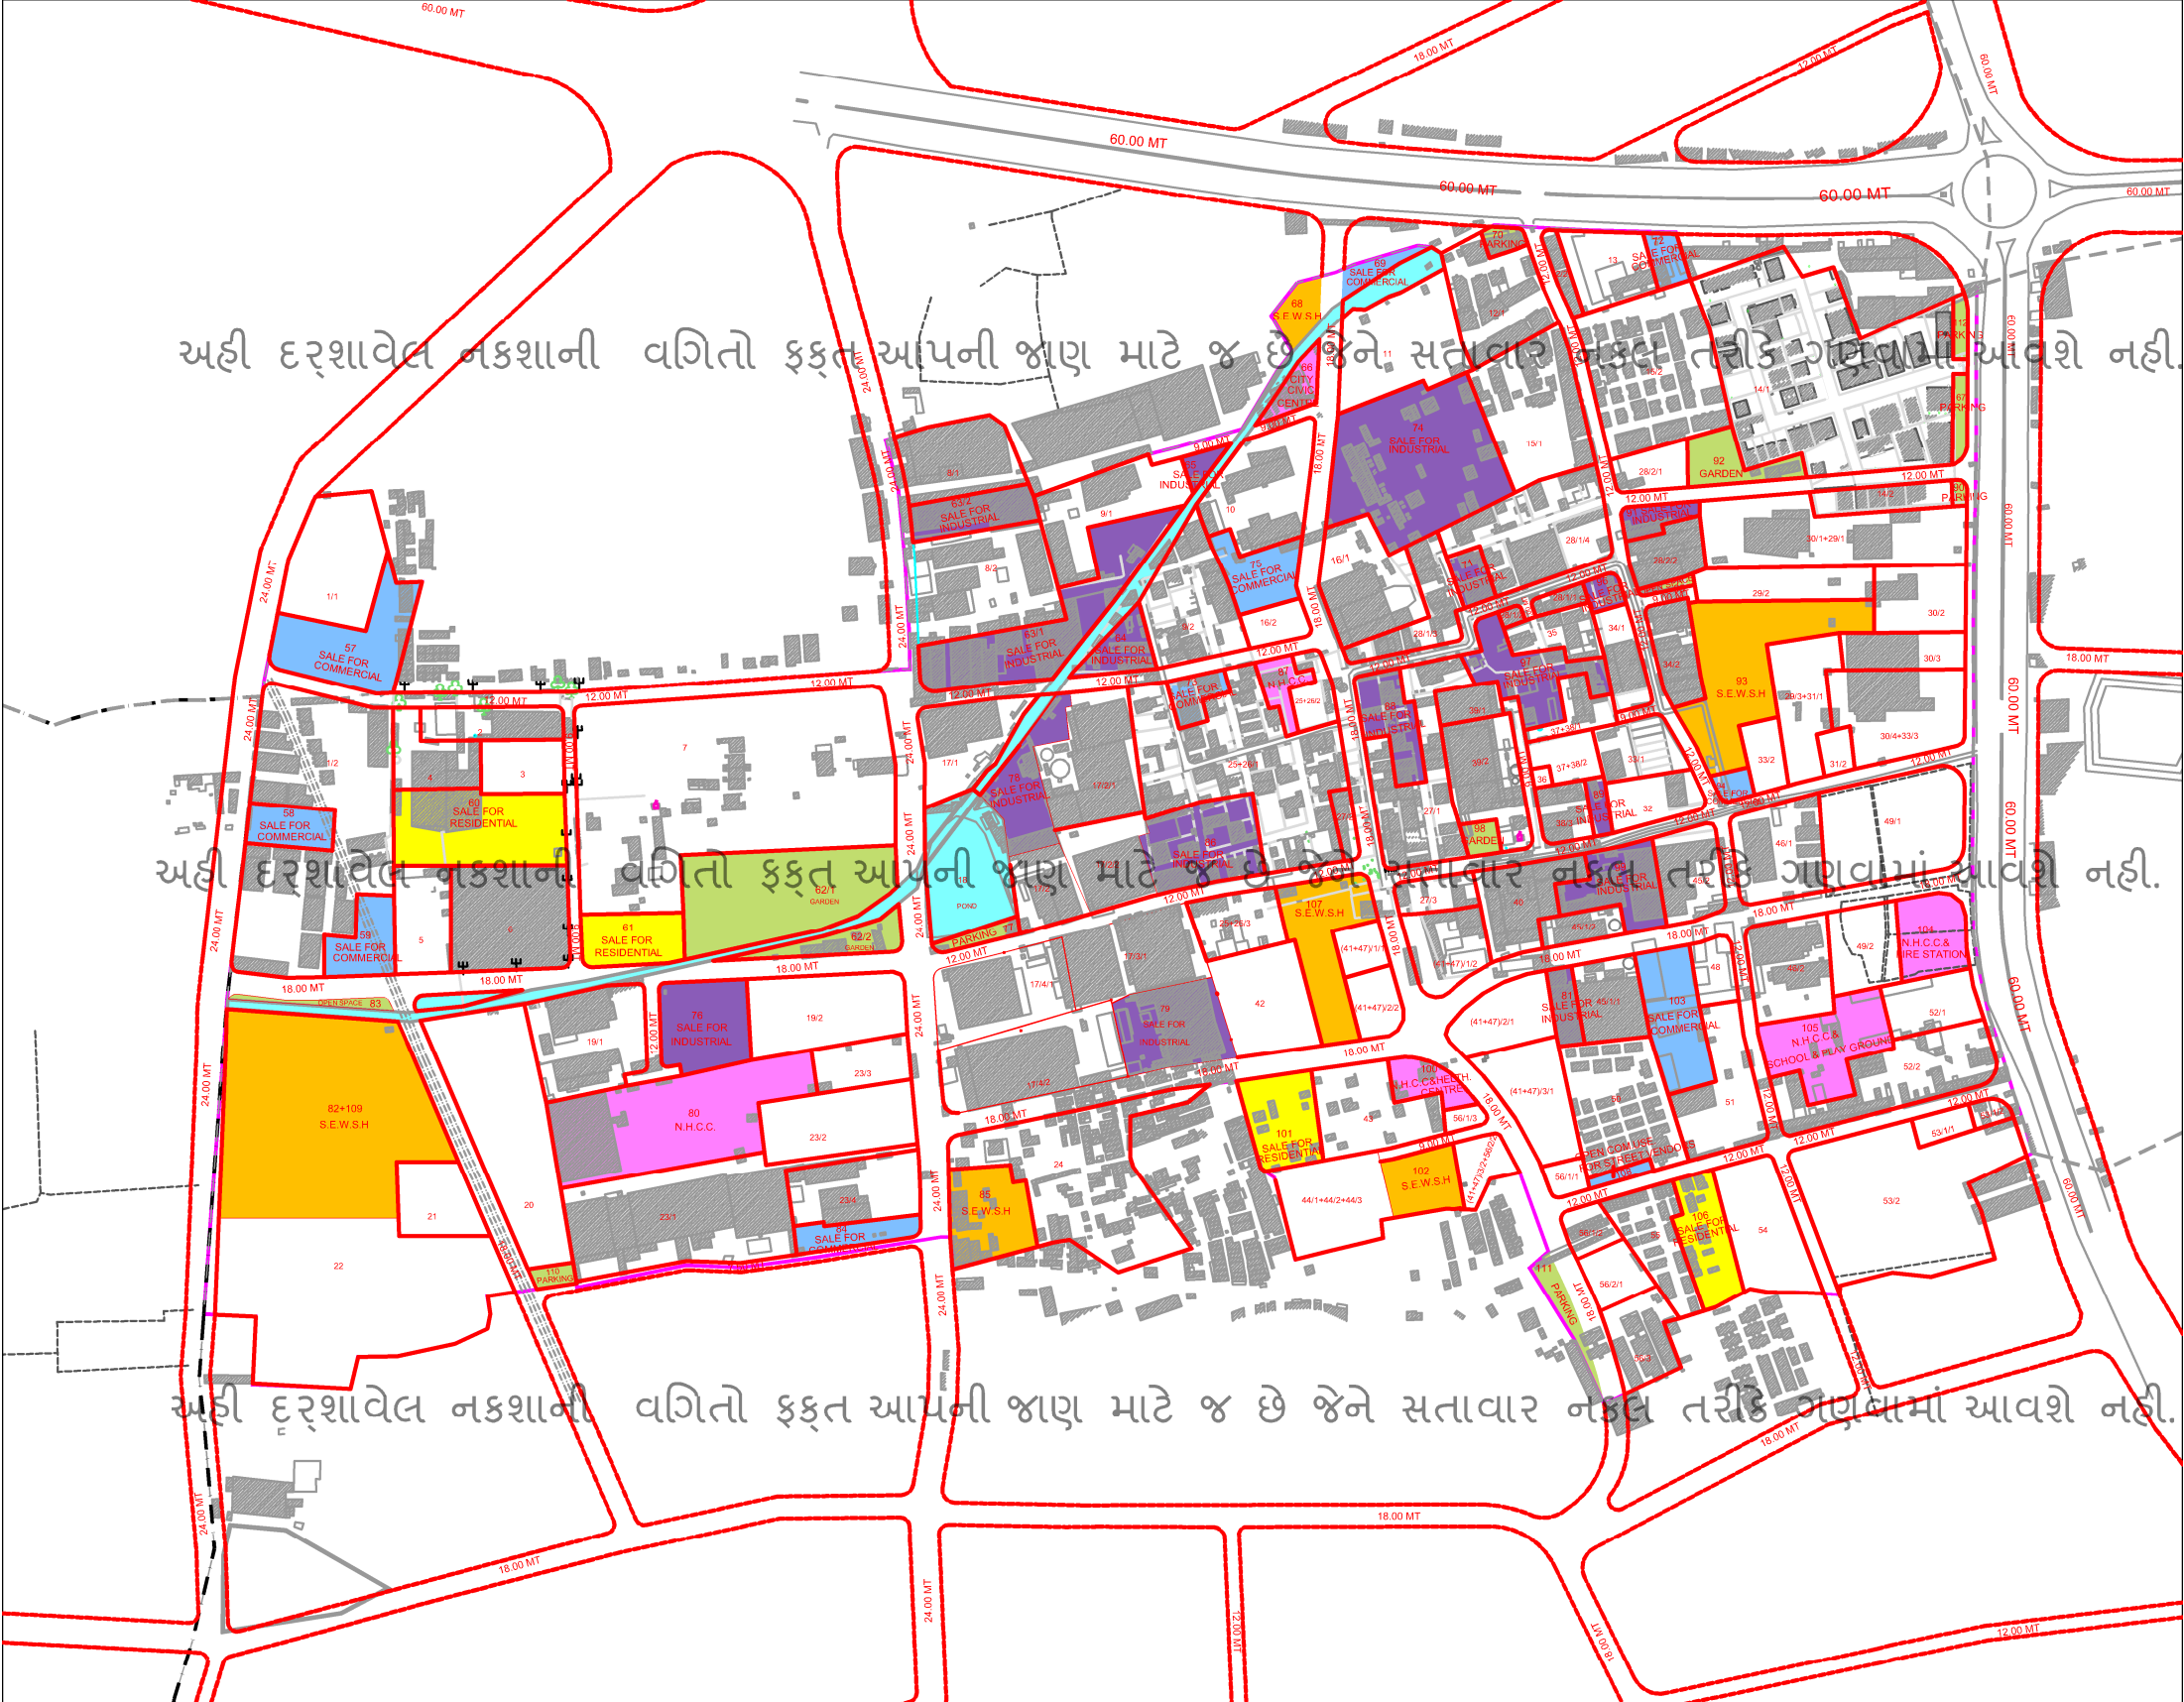

**SCHEME AREA**  
**96.49 ha.**

50 0 100 250 M

SCALE :- 1 : 2000

LEGEND	
	T. P. SCHEME BOUNDARY
	AMC BOUNDARY
	VILLAGE BOUNDARY
	NEW VILLAGE SITE
	EXISTING CART TRACK
	EXISTING ROAD
	WATERBODY
	PERMANENT STRUCTURES
	SEMI - PERMANENT STRUCTURES
	TEMPORARY STRUCTURES
	FINAL PLOT BOUNDARY
	FINAL PLOT NO.
	PROPOSED ROAD NETWORK
	ROAD OUTSIDE THE T.P. SCHEME
	SALE FOR RESIDENTIAL
	SALE FOR COMMERCIAL
	SALE FOR INDUSTRIAL
	GARDEN
	SOCIAL INFRASTRUCTURE (N.H.C.C. & C.C., PUBLIC AMENITIES)
	SOCIALLY & ECONOMICALLY WEAKER SECTION HOUSING

**PRELIMINARY SCHEME NO :- 62**  
**(NAROL-RANIPUR)**

**PLAN NO. 4**  
F. P. PLAN