

નગર રચના યોજના નં. ૮૫ (વટવા-૫) પ્રારંભિક યોજના
અંતિમખંડ દર્શાવતો નકશો
યોજનાનું ક્ષેત્રફળ:- ૮૬.૬૦૩૦ હેક્ટર

નકશા નં. ૪



સ્કેલ- ૧સેમી:૨૦મી

અનુસૂચિ:-

- યોજનાની હદ
- અંતિમખંડની હદ
- અંતિમખંડ નંબર
- ડી.પી./ટી.પી. રોડ
- હયાત બાંધકામ
- ઈલેક્ટ્રીક ચાંભલો
- ઈલેક્ટ્રીક લાઈન
- ફેન્સીંગ
- કમ્પાઉન્ડ વોલ
- રહેણાંકનાં વેચાણ માટે
- વાણિજ્ય નાં વેચાણ માટે
- ખુલ્લા વાણિજ્ય નાં હેતુ માટે
- નેબરહુડ અને સીવીક સેન્ટર
- સા. અને આ. નબળા વર્ગનાં લોકો માટે
- બગીચો


લાગુ ન.ર.યો.નં.૮૬

અહીં દર્શાવેલ નકશાની વગિતો ફક્ત આપની જાણ માટે જ છે જેને સત્તાવાર નકલ તરીકે ગણવામાં આવશે નહીં.

અહીં દર્શાવેલ નકશાની વગિતો ફક્ત આપની જાણ માટે જ છે જેને સત્તાવાર નકલ તરીકે ગણવામાં આવશે નહીં.

અહીં દર્શાવેલ નકશાની વગિતો ફક્ત આપની જાણ માટે જ છે જેને સત્તાવાર નકલ તરીકે ગણવામાં આવશે નહીં.

અહીં દર્શાવેલ નકશાની વગિતો ફક્ત આપની જાણ માટે જ છે જેને સત્તાવાર નકલ તરીકે ગણવામાં આવશે નહીં.

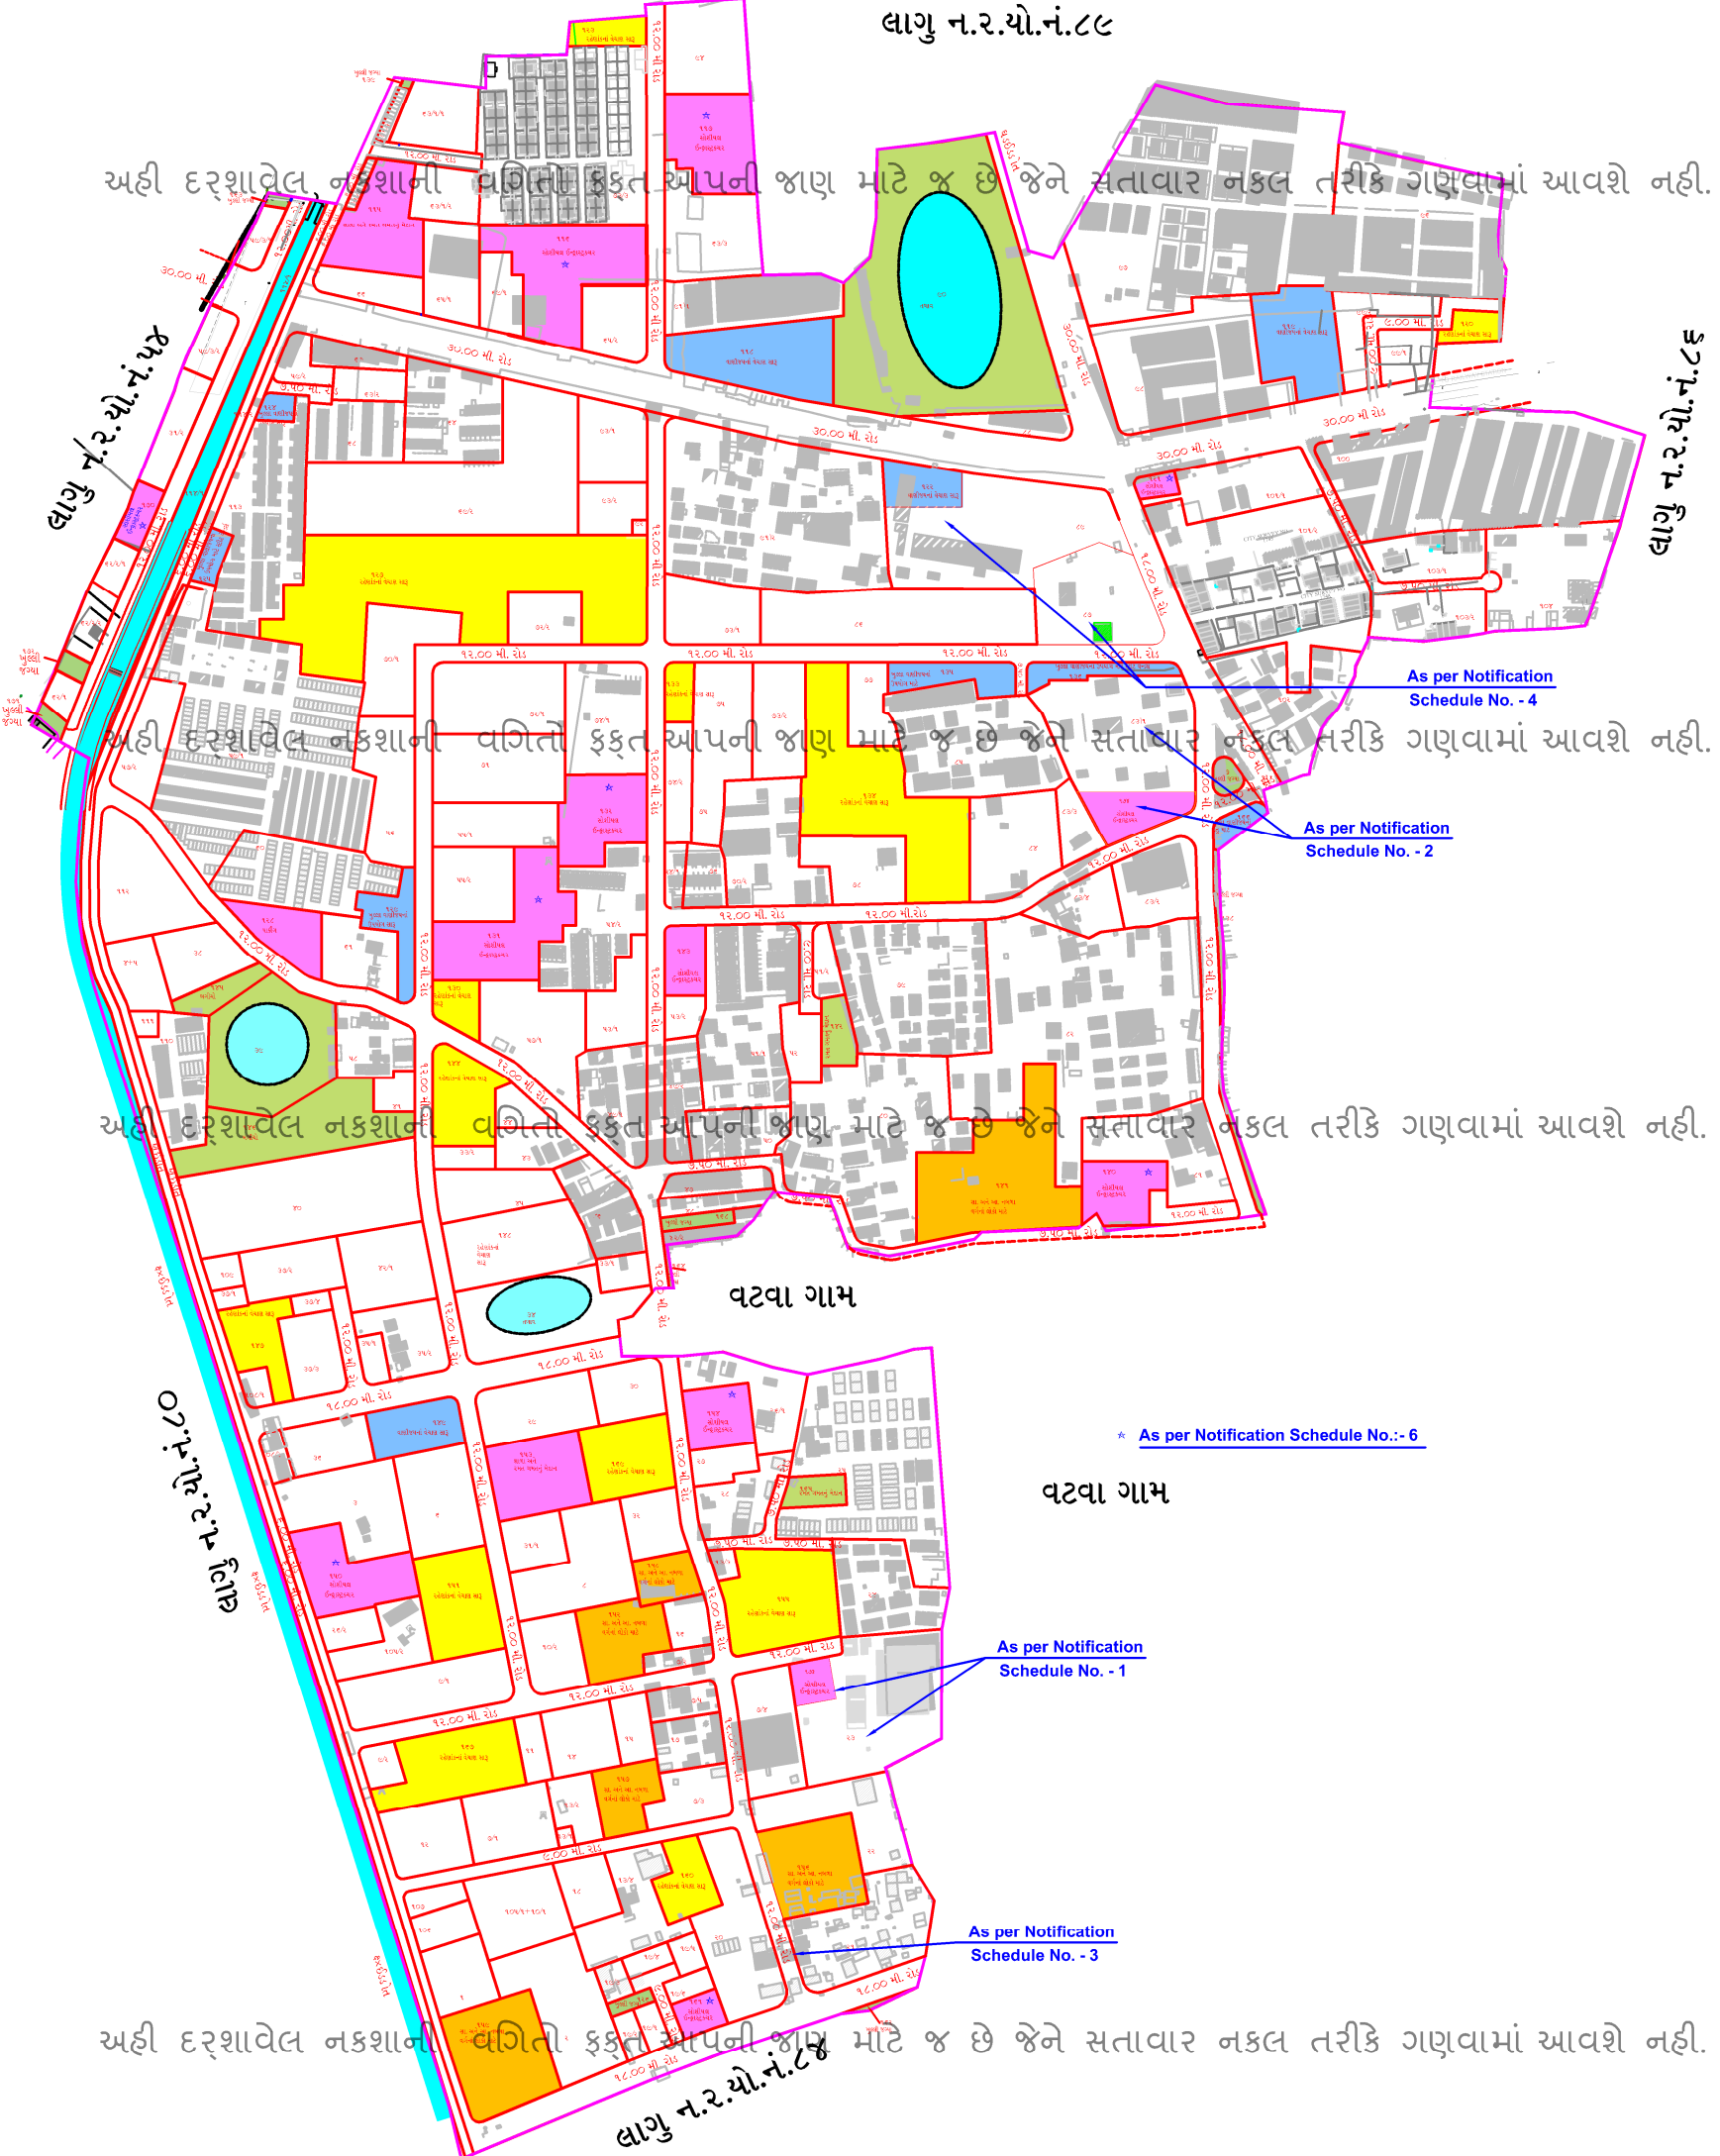

લાગુ ન.ર.યો.નં.૮૬

લાગુ ન.ર.યો.નં.૮૦

લાગુ ન.ર.યો.નં.૮૬