

નગર રચના યોજના નંબર-૯૩ (વિંઝોલ-૪)
(અંતિમ યોજના)


પ્લાન નં.-૪



સ્કેલ: ૧ સેમી ૨૦ મીટર

અનુચ્છિ

- યોજનાની હદ
- અંતિમખંડની હદ
- કેન્દ્રીય
- યોજનાના રસ્તાઓ
- હયાત બાંધકામ
- વાણિજ્યના વેચાણ માટે
- રહેણાંકના વેચાણ માટે
- નેબરહુડ સેન્ટર/પાર્કિંગ
- સામાજિક આર્થિકરીતે પછાતવર્ગના રહેણાંક
- બગીચો
- ઓ.એન.જી.સી. પાર્કિંગ લાઈન
- અંતિમખંડ નંબર
- હયાત વોટરબોરી
- ઓ.એન.જી.સી. ના કુવા

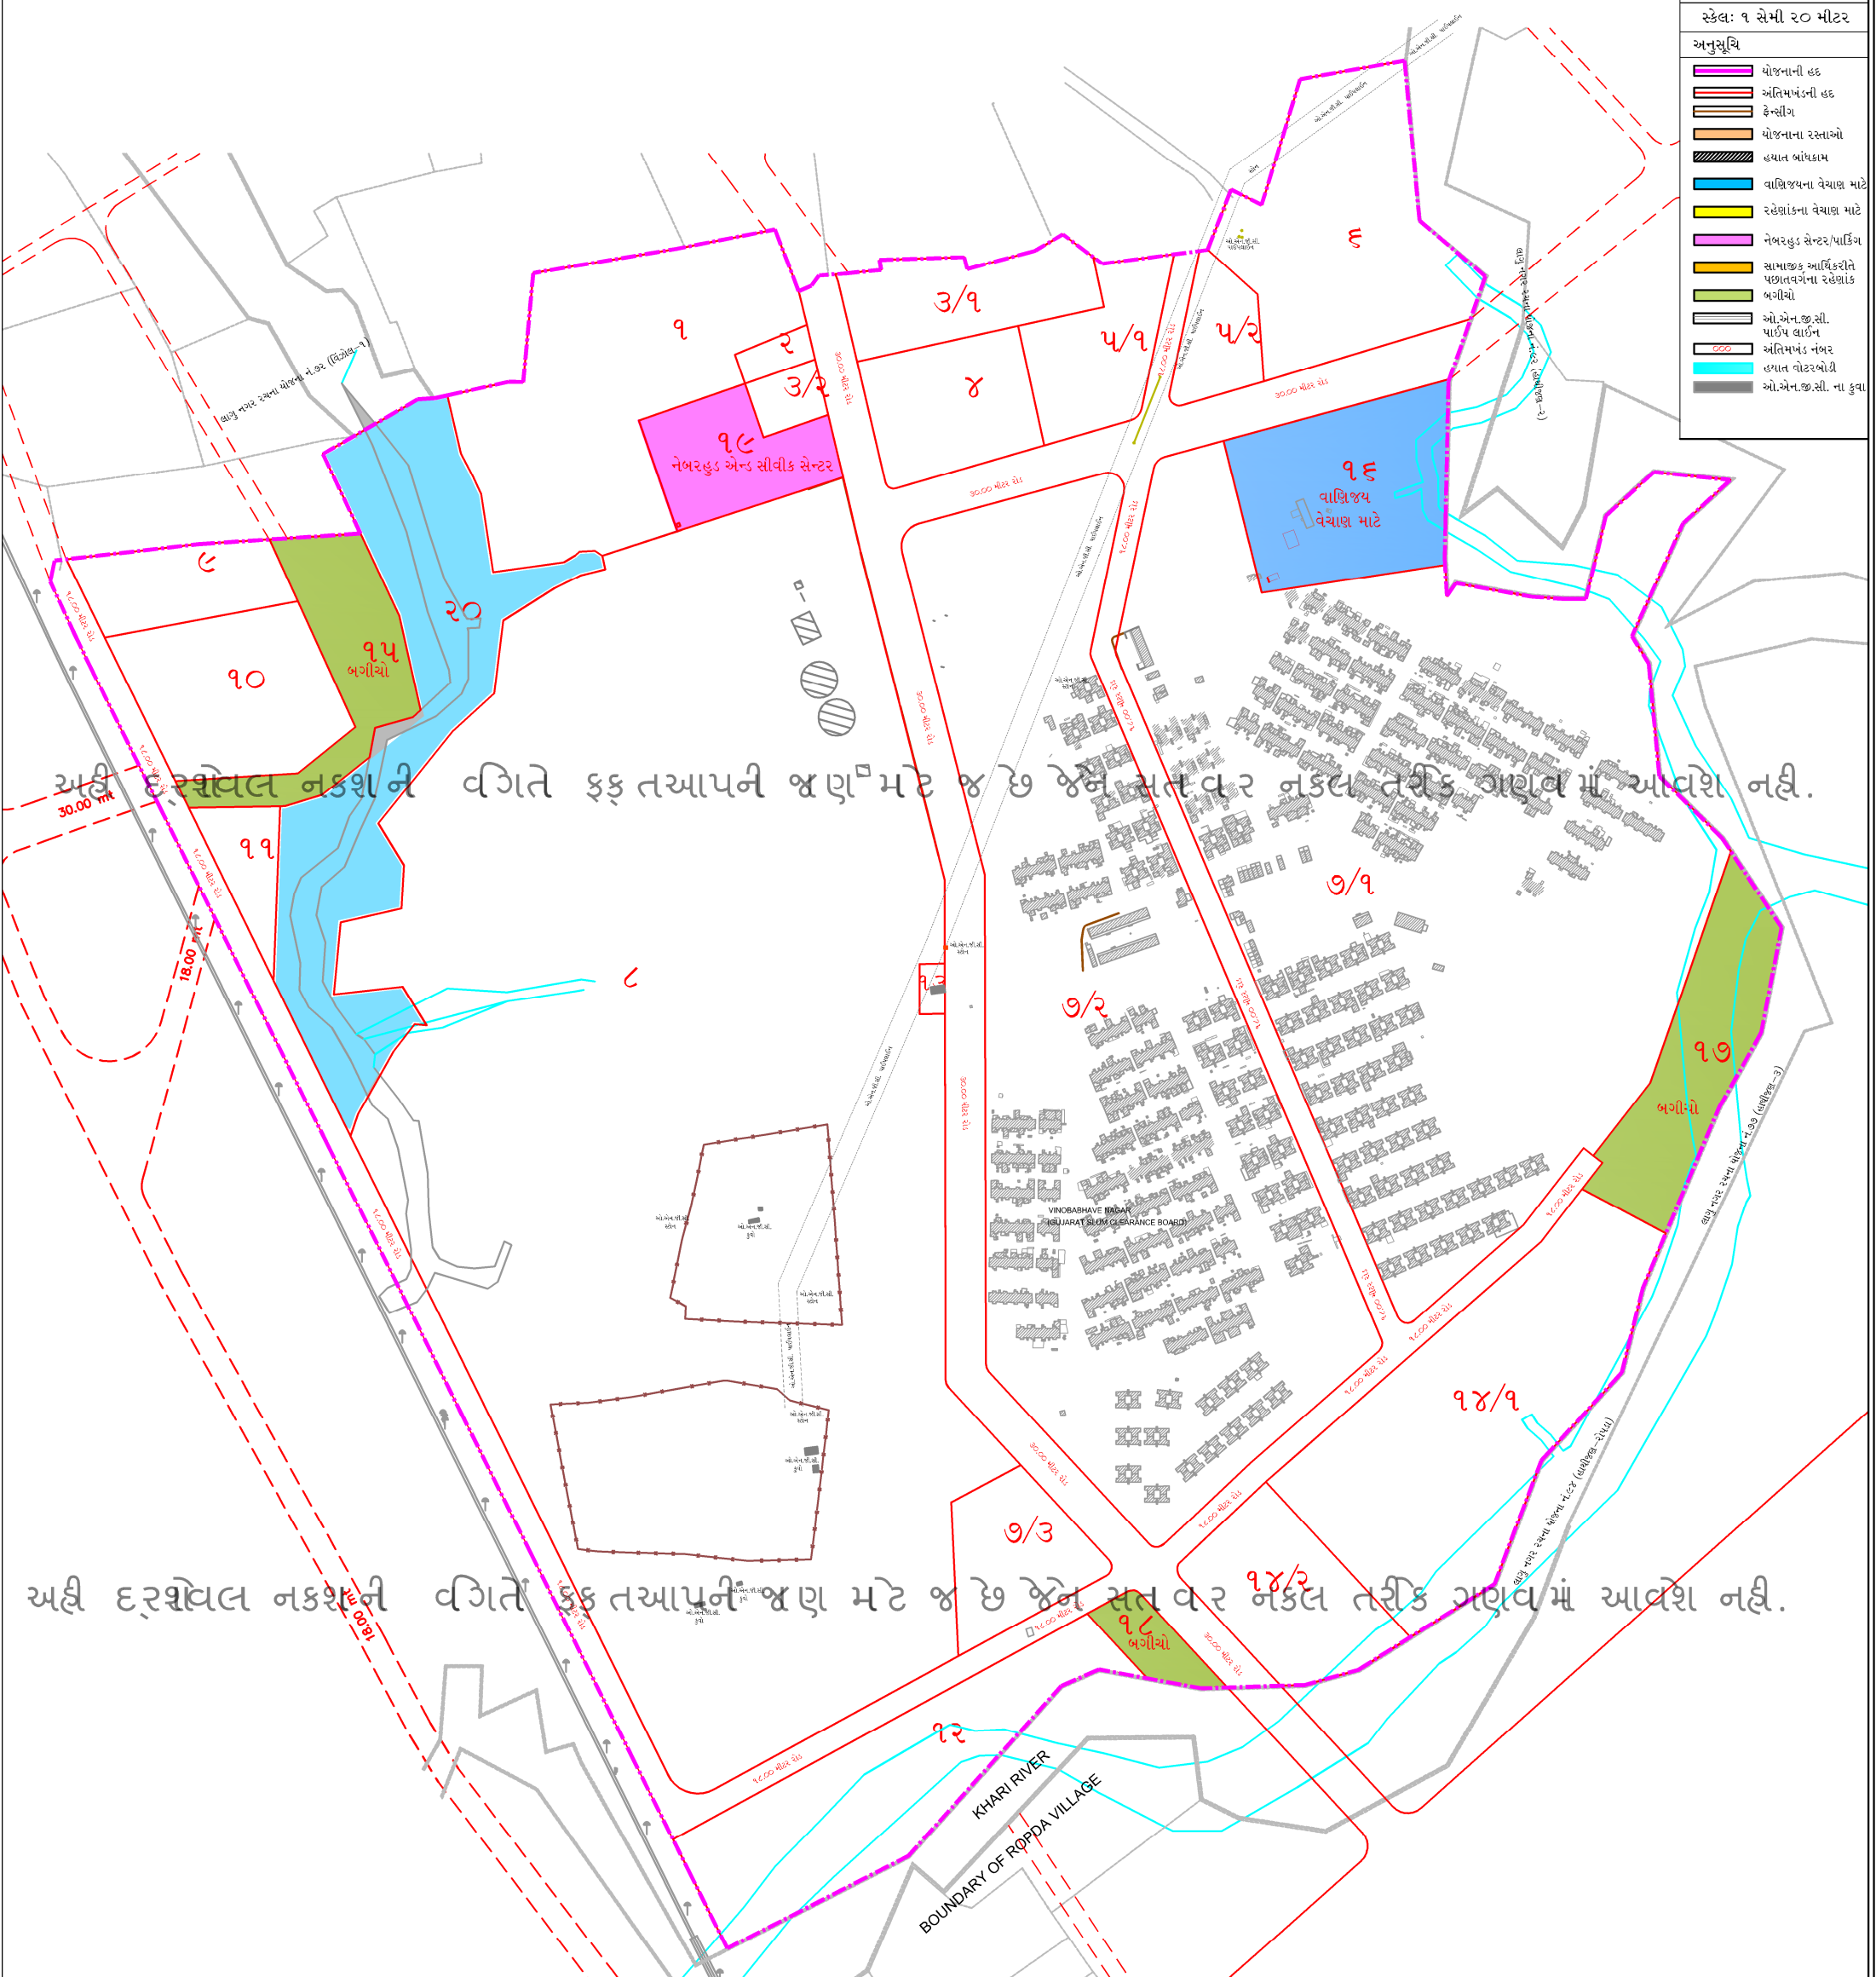

અહીં દર્શાવેલ નકશાની વગિતે ફક્ત આપની જાણ માટે જ છે જેને સત્વર નક્કલ તરીકે ગણવવામાં આવશે નહીં.

અહીં દર્શાવેલ નકશાની વગિતે ફક્ત આપની જાણ માટે જ છે જેને સત્વર નક્કલ તરીકે ગણવવામાં આવશે નહીં.