



DRAFT TOWN PLANNING SCHEME NO:74 (CHANDKHEDA-ZUNDAL)

AREA: 86.8327 HECTOR
PLAN NO:3 O.P, F.P PLAN

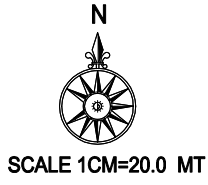

LEGEND	
	T.P.S. BOUNDARY
	SURVEY BOUNDARY
	O.P BOUNDARY
	F.P BOUNDARY
	VILLAGE BOUNDARY
	A.M.C BOUNDARY
	O.N.G.C PIPE LINE
	TANK / WATERBODY
	N.H.C
	SALE FOR COMMERCIAL
	SALE FOR RESIDENCE
	O.S ,GARDEN
	S.E.W.S.H

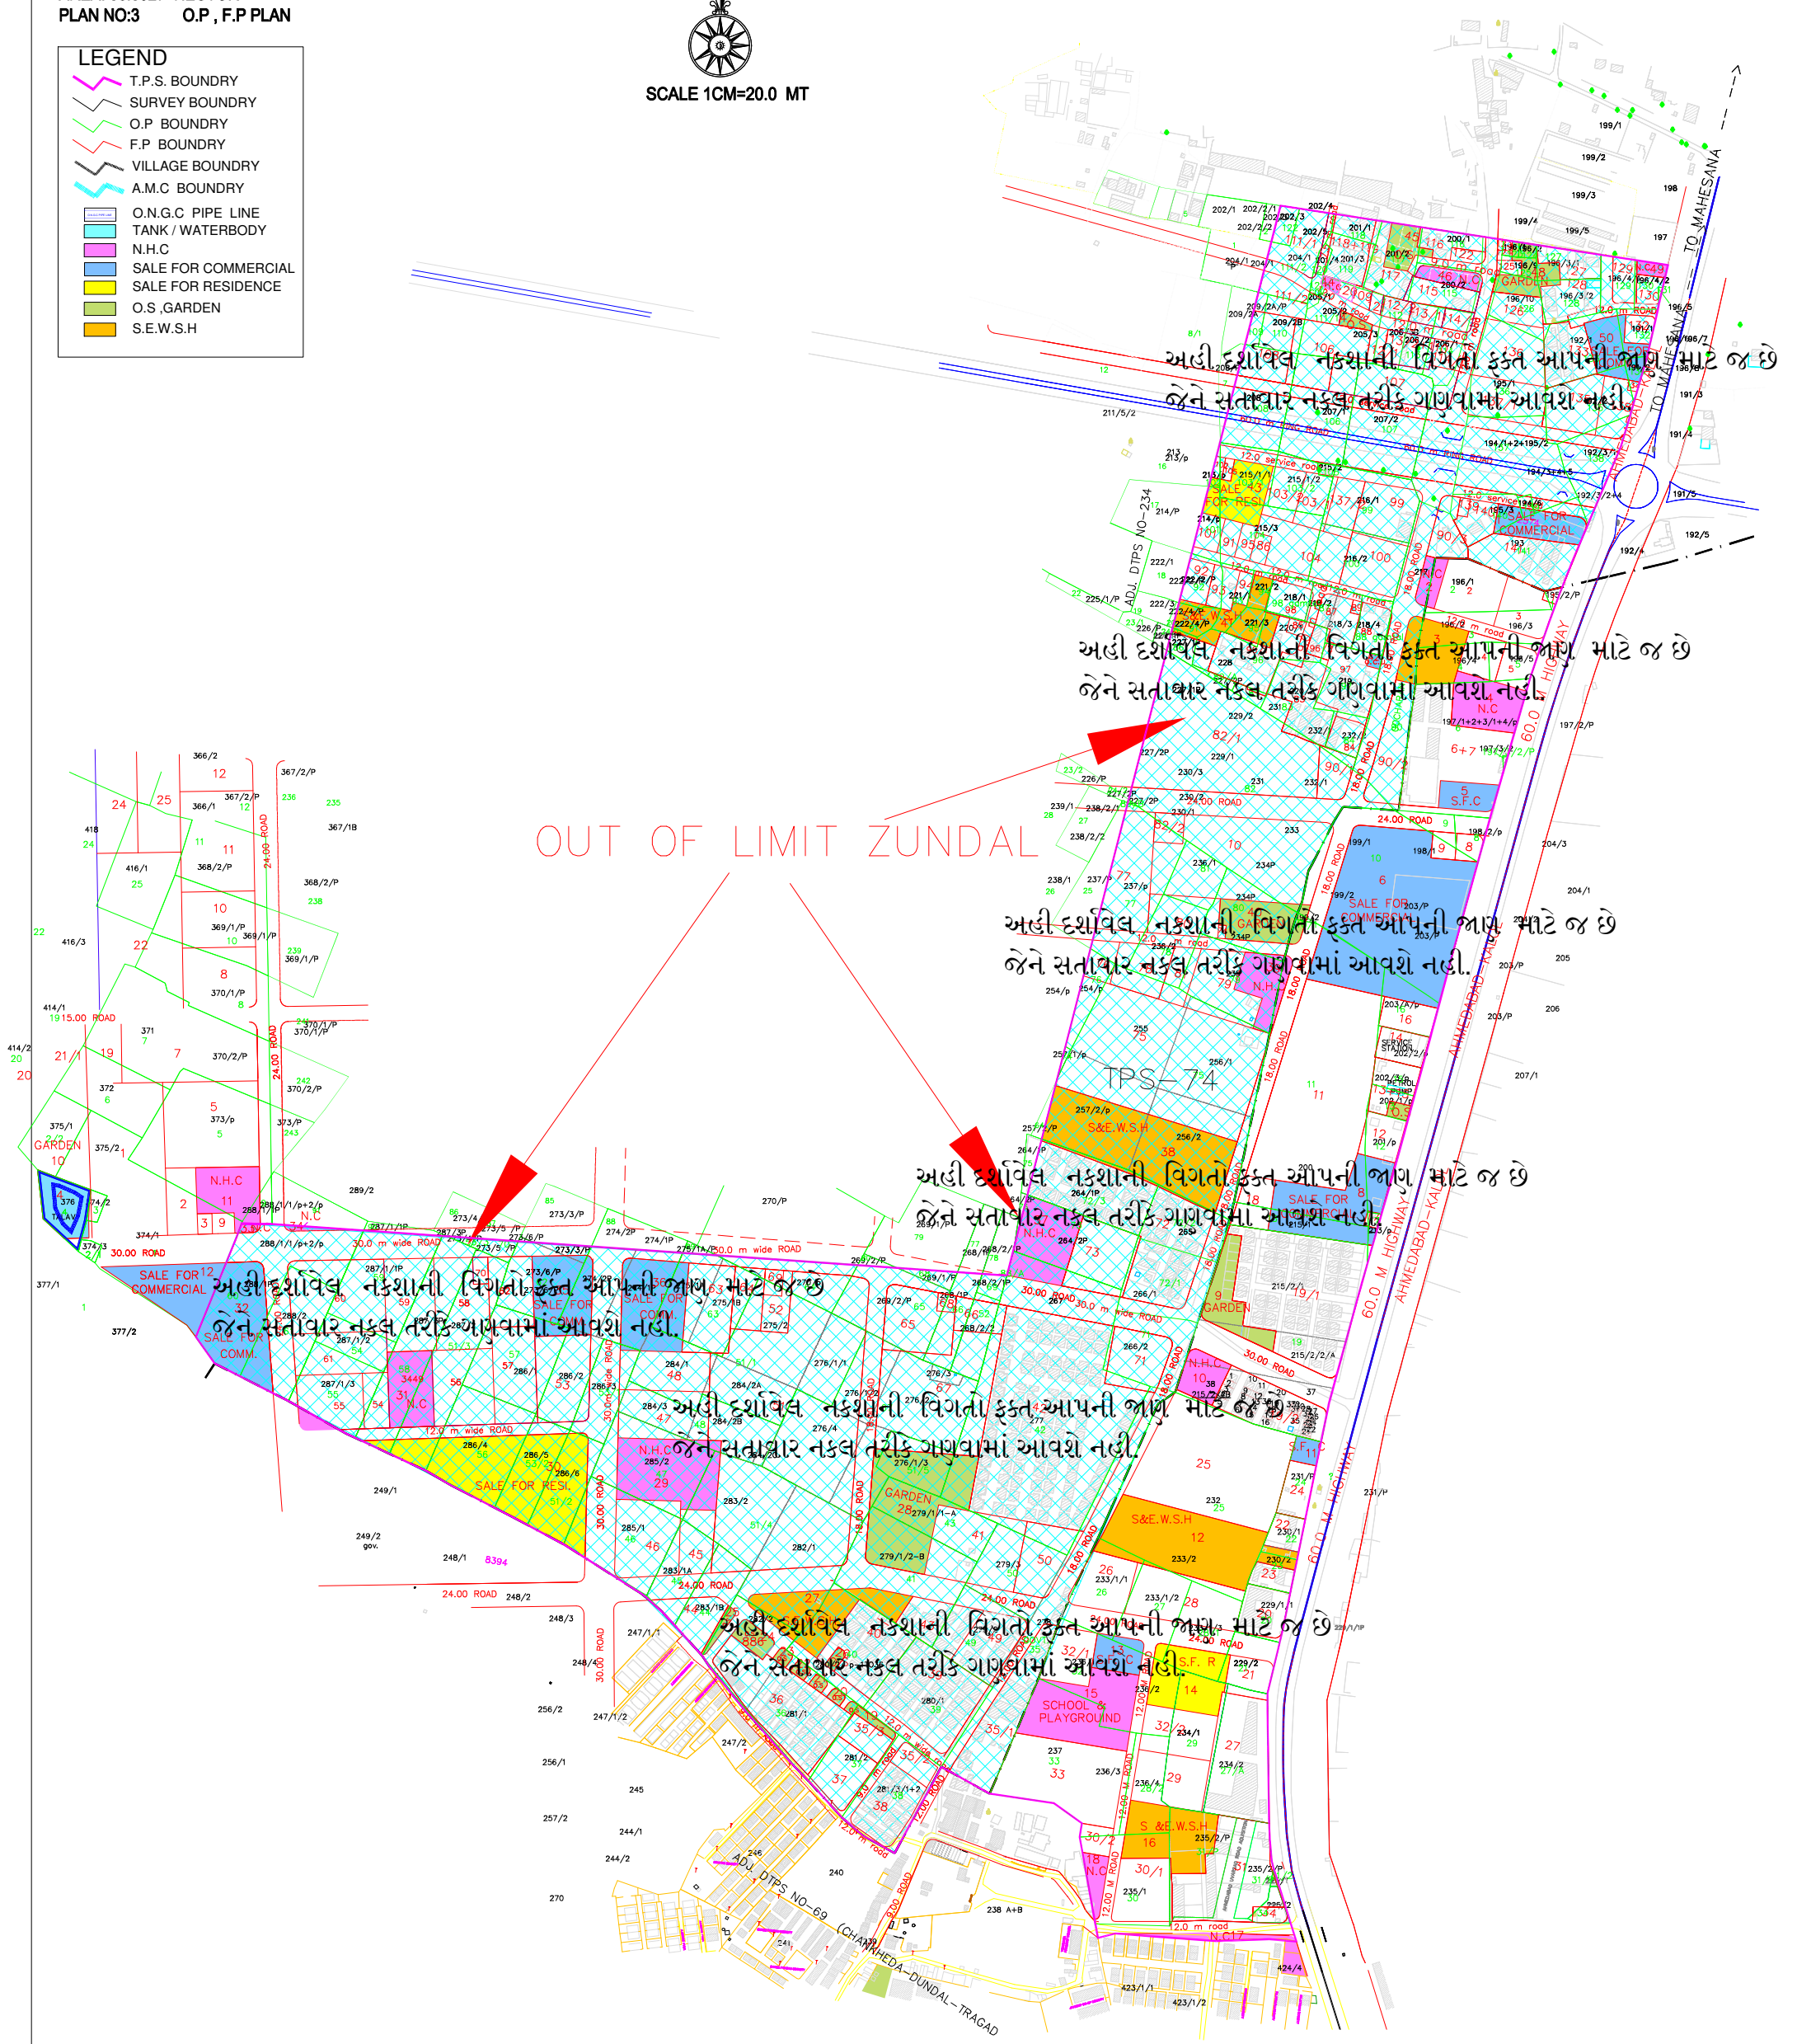

OUT OF LIMIT ZUNDAL

અહીં દર્શાવેલ નકશાની વિગતો ફક્ત આપની જાણ માટે જ છે
જેને સત્તાધાર નક્કલ તરીકે ગણવામાં આવશે નહીં.

અહીં દર્શાવેલ નકશાની વિગતો ફક્ત આપની જાણ માટે જ છે
જેને સત્તાધાર નક્કલ તરીકે ગણવામાં આવશે નહીં.

અહીં દર્શાવેલ નકશાની વિગતો ફક્ત આપની જાણ માટે જ છે
જેને સત્તાધાર નક્કલ તરીકે ગણવામાં આવશે નહીં.

અહીં દર્શાવેલ નકશાની વિગતો ફક્ત આપની જાણ માટે જ છે
જેને સત્તાધાર નક્કલ તરીકે ગણવામાં આવશે નહીં.

અહીં દર્શાવેલ નકશાની વિગતો ફક્ત આપની જાણ માટે જ છે
જેને સત્તાધાર નક્કલ તરીકે ગણવામાં આવશે નહીં.

અહીં દર્શાવેલ નકશાની વિગતો ફક્ત આપની જાણ માટે જ છે
જેને સત્તાધાર નક્કલ તરીકે ગણવામાં આવશે નહીં.

અહીં દર્શાવેલ નકશાની વિગતો ફક્ત આપની જાણ માટે જ છે
જેને સત્તાધાર નક્કલ તરીકે ગણવામાં આવશે નહીં.

અહીં દર્શાવેલ નકશાની વિગતો ફક્ત આપની જાણ માટે જ છે
જેને સત્તાધાર નક્કલ તરીકે ગણવામાં આવશે નહીં.