



**TOWN PLANNING SCHEME - NO.- 1 CHANDLODIA (FIRST VARIED)**  
**F.P. PLAN / O.P.PLAN**  
**PLAN NO-4**

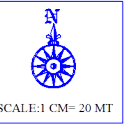

**LEGEND**

- T.P.S. BOUNDRY
- SURVEY BOUNDRY
- O.P. BOUNDRY
- F.P. BOUNDRY
- RAILWAY LINE
- BUILT UP STRUCTURES
- ROADS
- SOCIALLY AND ECONOMICALLY WEAKER SECTION HOUSING

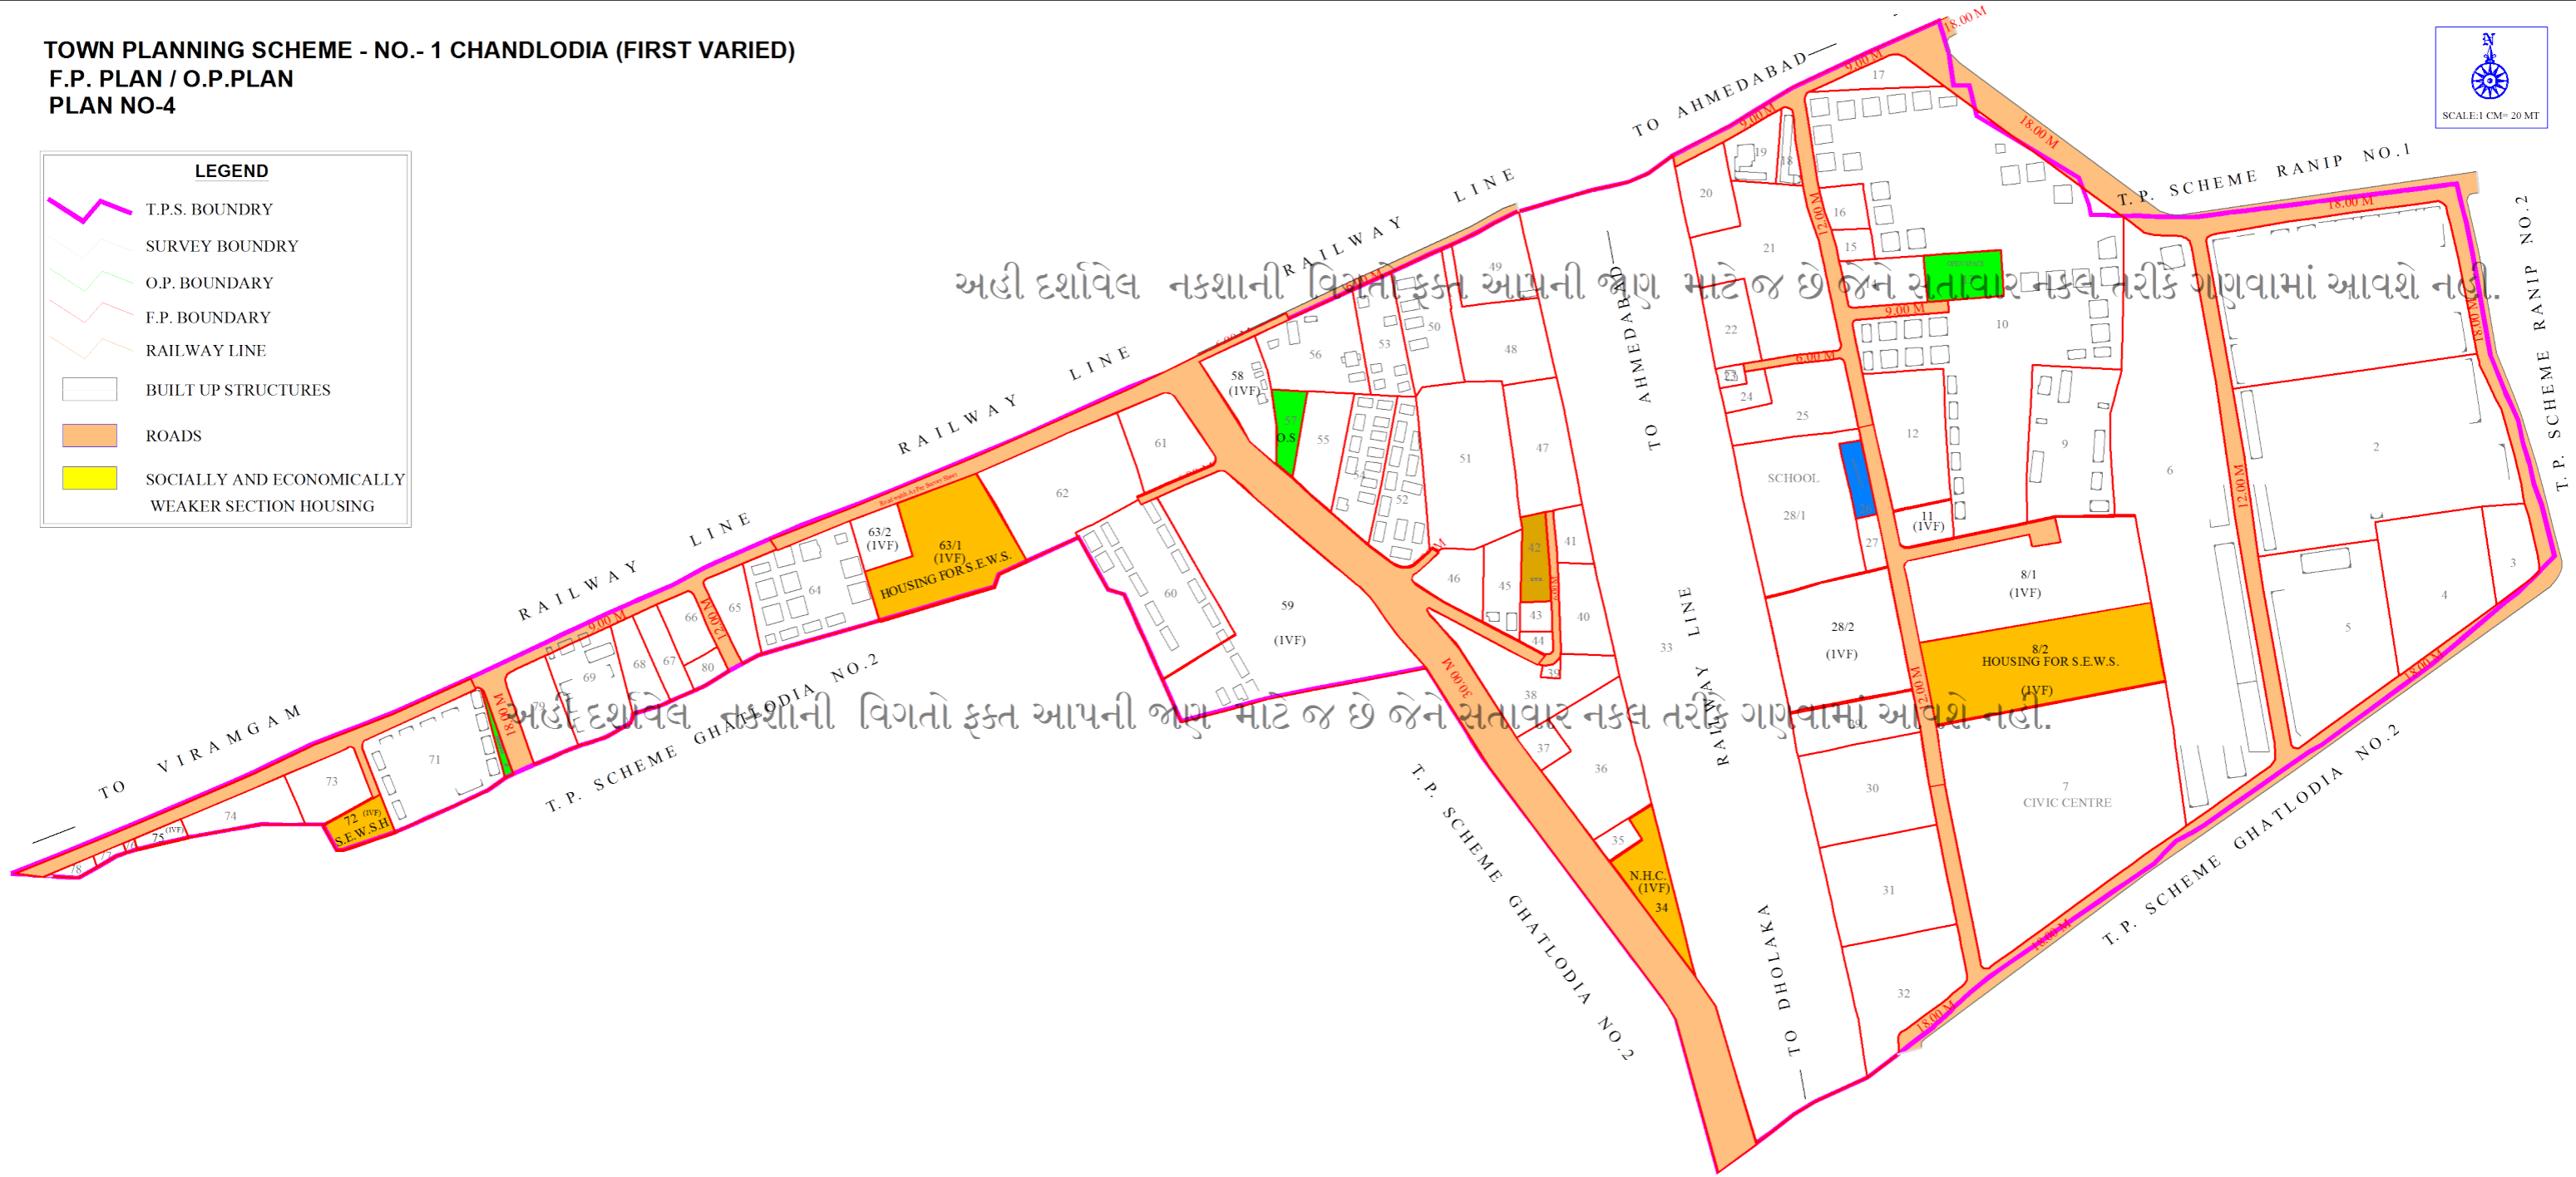

અહીં દર્શાવેલ નકશાની વિગતો ફક્ત આપની જાણ માટે જ છે જેને સત્તાવાર નકલ તરીકે ગણવામાં આવશે નહીં.

અહીં દર્શાવેલ નકશાની વિગતો ફક્ત આપની જાણ માટે જ છે જેને સત્તાવાર નકલ તરીકે ગણવામાં આવશે નહીં.