
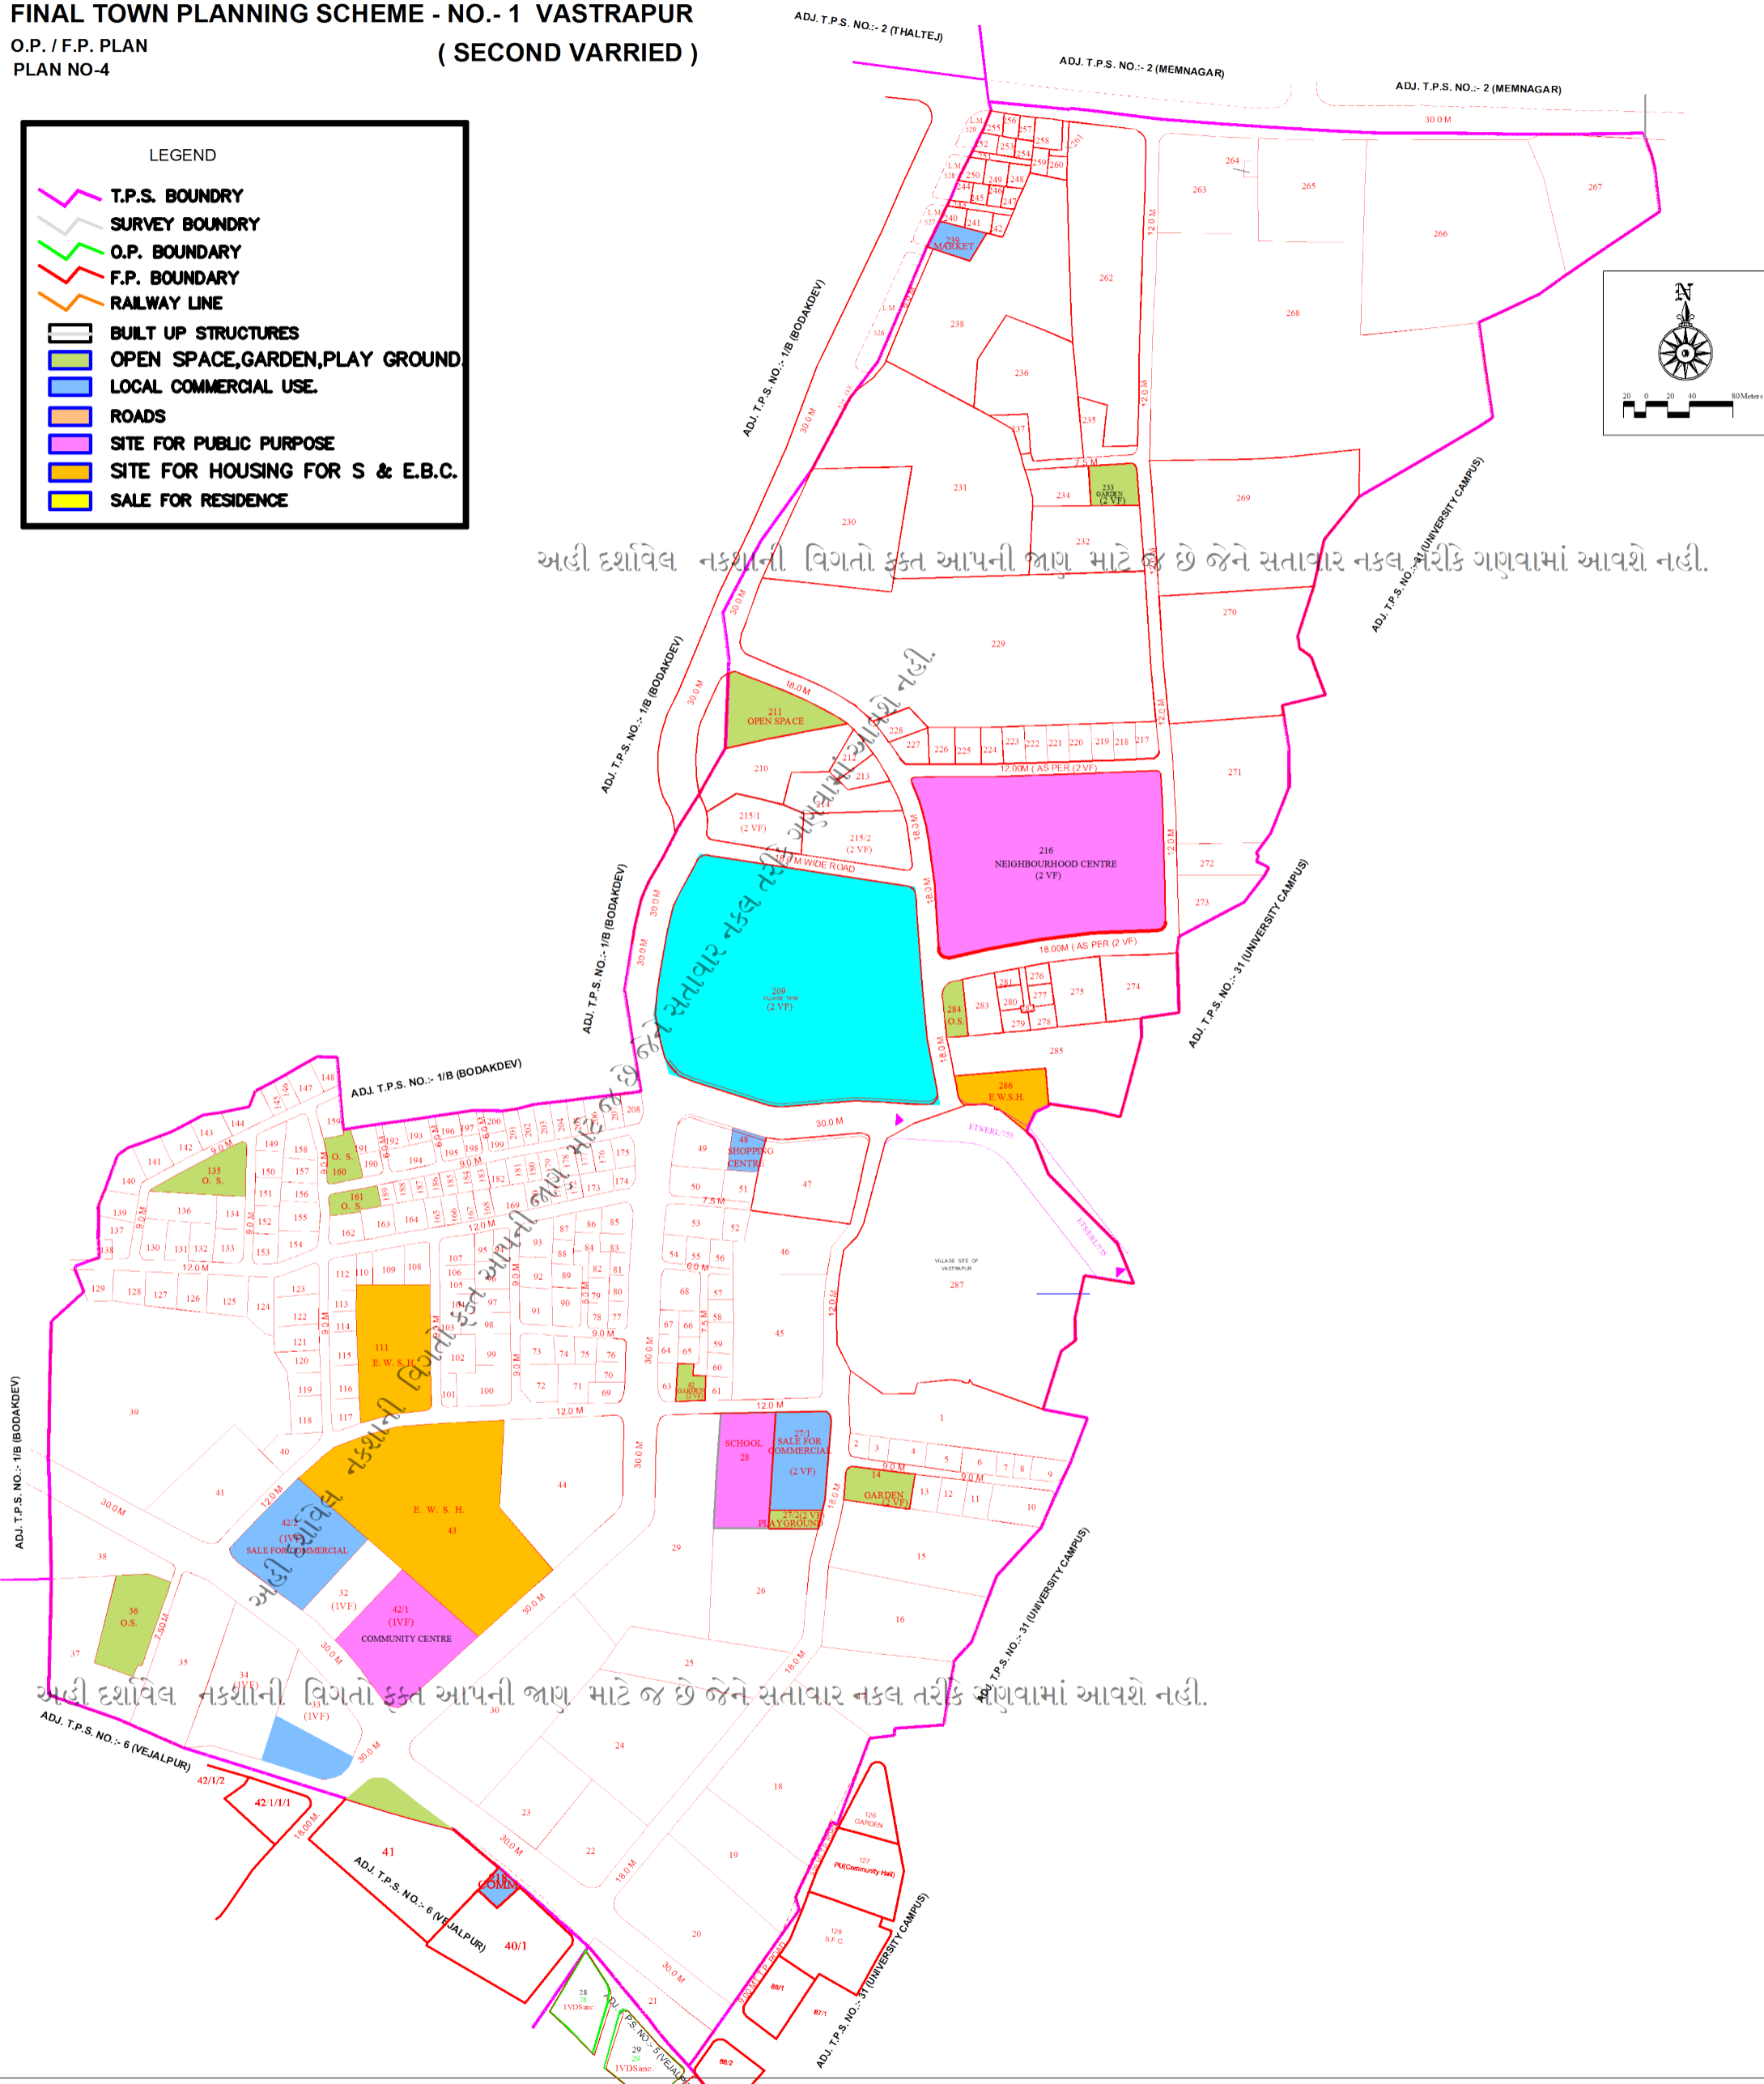


FINAL TOWN PLANNING SCHEME - NO.- 1 VASTRAPUR
O.P. / F.P. PLAN
PLAN NO-4

LEGEND

- T.P.S. BOUNDRY
- SURVEY BOUNDARY
- O.P. BOUNDARY
- F.P. BOUNDARY
- RAILWAY LINE
- BUILT UP STRUCTURES
- OPEN SPACE,GARDEN,PLAY GROUND
- LOCAL COMMERCIAL USE.
- ROADS
- SITE FOR PUBLIC PURPOSE
- SITE FOR HOUSING FOR S & E.B.C.
- SALE FOR RESIDENCE

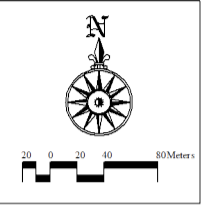

અહીં દર્શાવેલ નકશાની વિગતો ફક્ત આપની જાણ માટે જ છે જેને સતવાર નક્કવ તરીકે ગણવામાં આવશે નહીં.

અહીં સતવાર નક્કવ તરીકે ગણવામાં આવશે નહીં.

અહીં સતવાર નક્કવ તરીકે ગણવામાં આવશે નહીં.

અહીં દર્શાવેલ નકશાની વિગતો ફક્ત આપની જાણ માટે જ છે જેને સતવાર નક્કવ તરીકે ગણવામાં આવશે નહીં.