

TOWN PLANNING SCHEME AHMEDABAD NO - 24

MANIPUR EXTENSION

PLAN NO:- 4



UP TO 1ST VARIED FINAL SANCTIONED



1 cm = 10 mt

નોંધ :-

- ૧ . ચોજનાની ----- હદ -----
- ૩ . અંતિમખંડની ----- હદ -----
- ૪ . ખેતીવાડી ----- વિસ્તાર -----
- ૫ . વિકાસ નકશા મુજબ અ .મ્યુ .કોર્પો .હા .માટે અનામત
- ૬ . જાહેર હેતુ માટે અનામત
- ૭ . અમદાવાદ મ્યુ .કોર્પો ની હદ -----

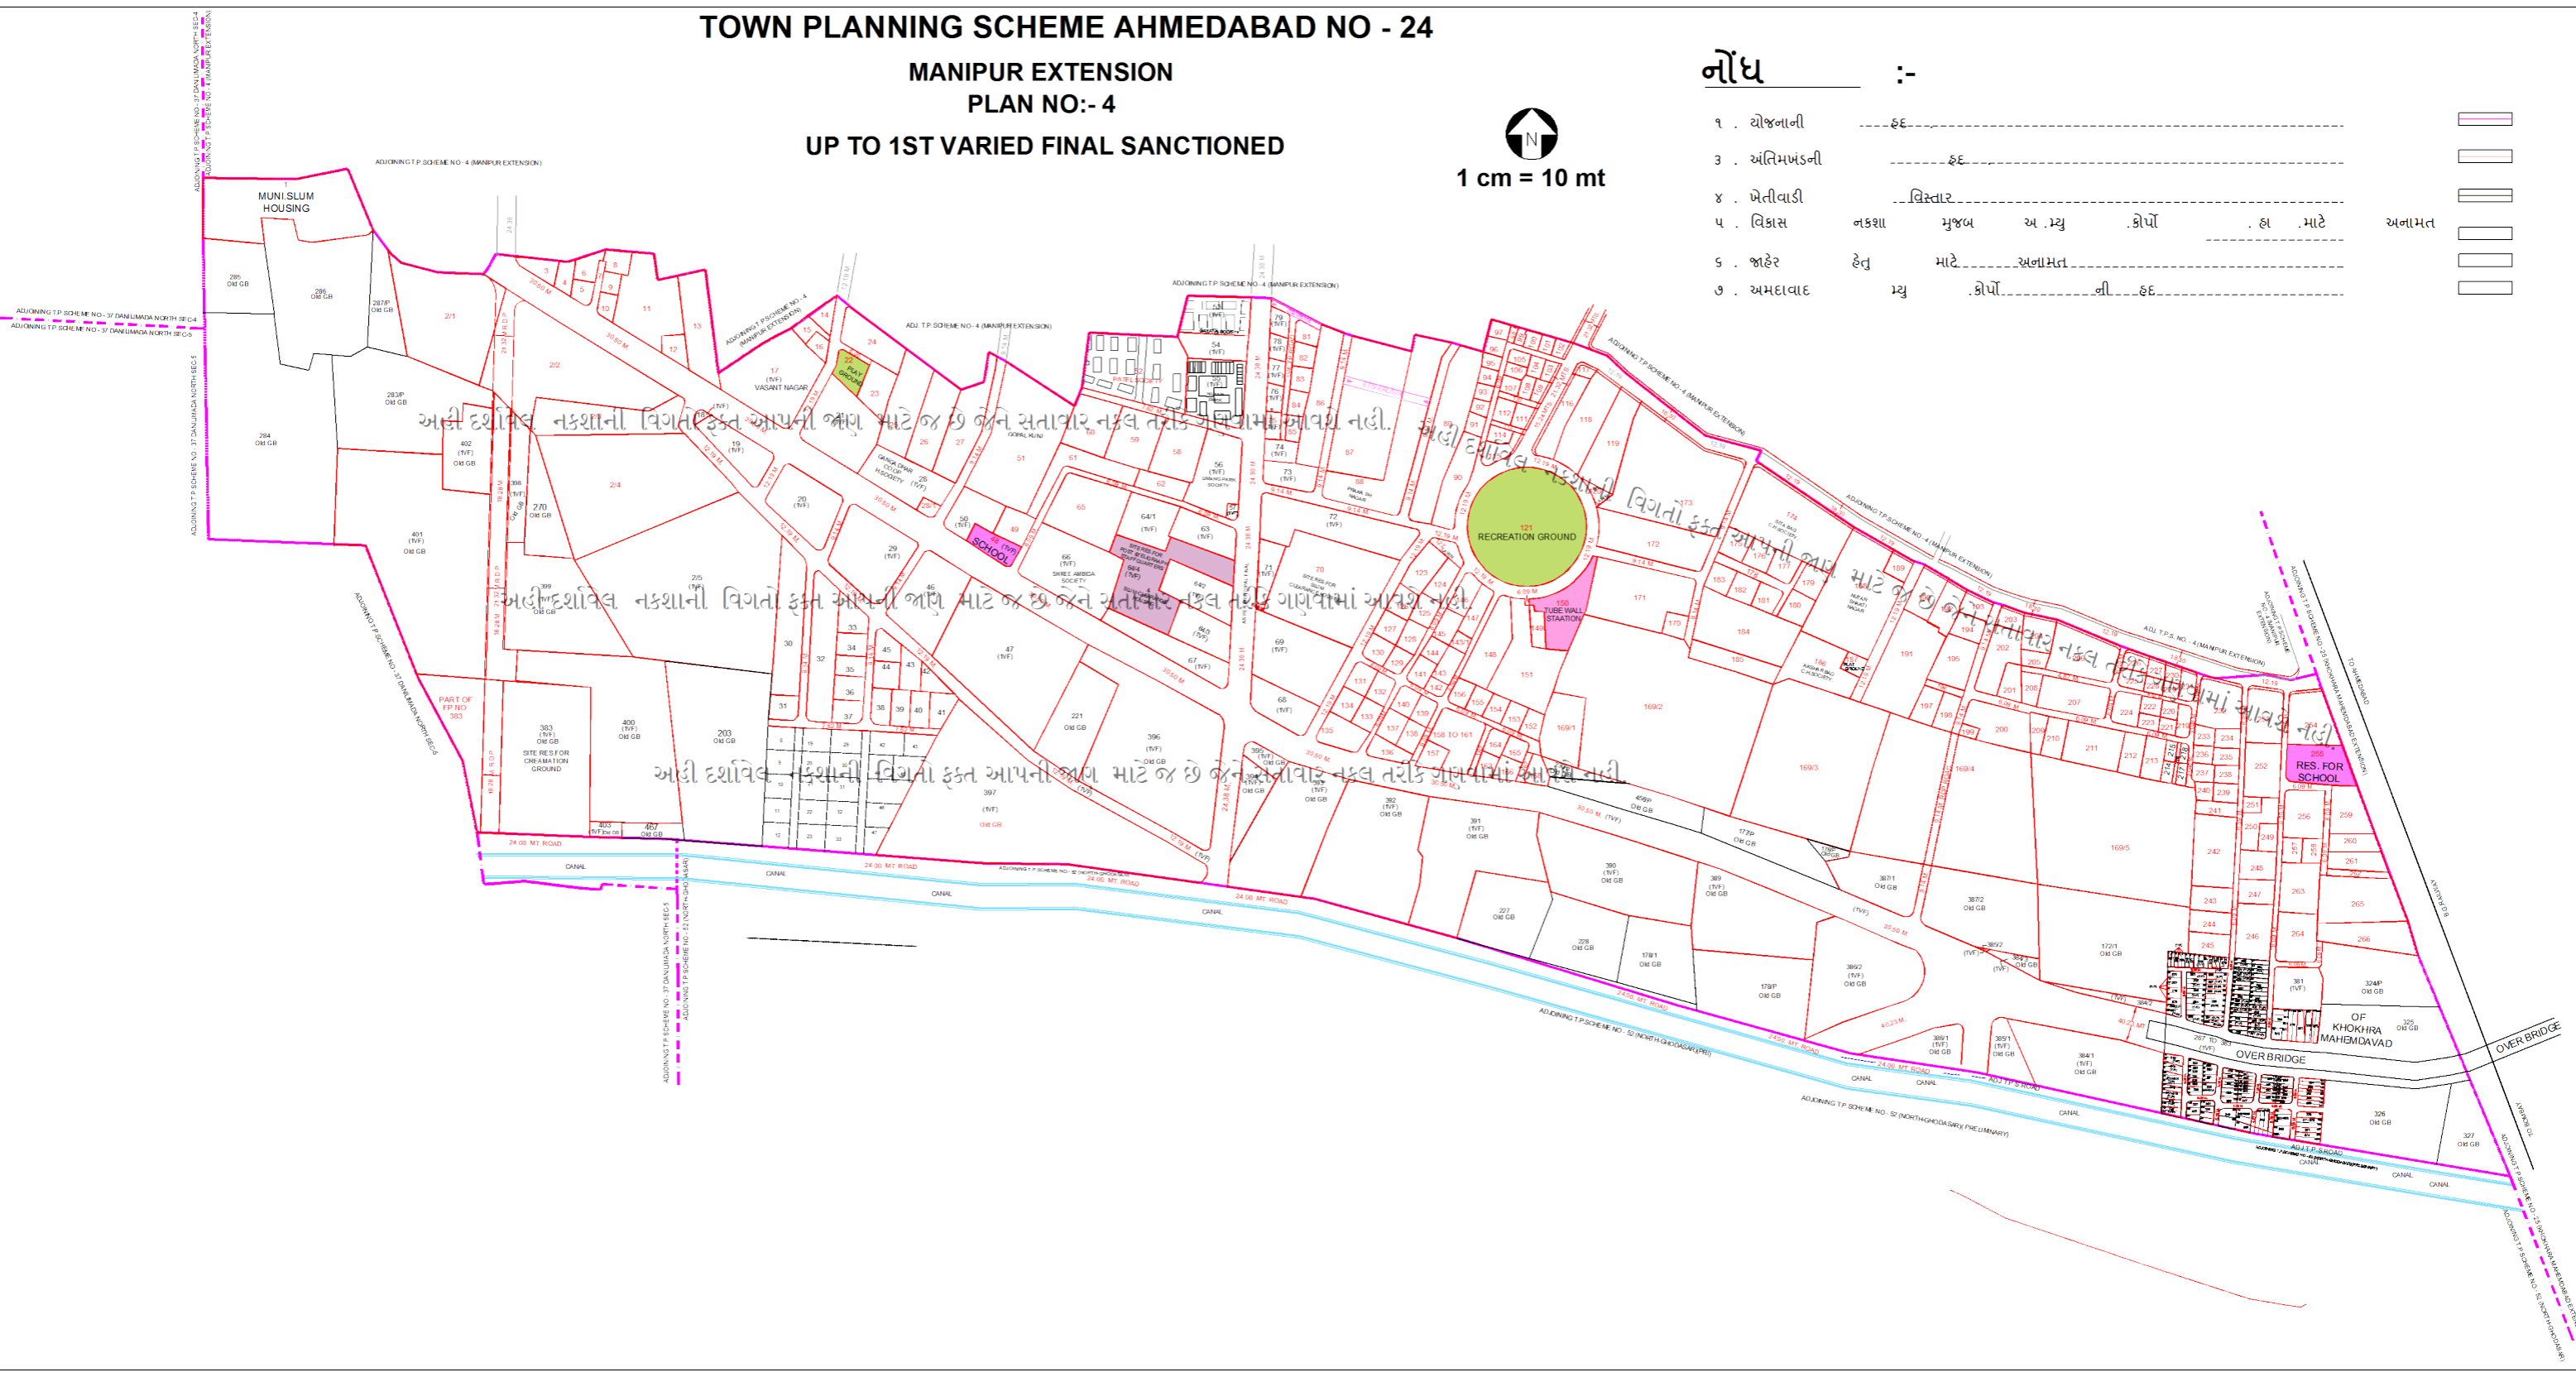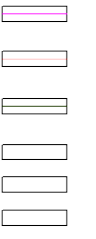

અહીં દર્શાવેલ નકશાની વિગતો ફક્ત આપની જાણ માટે જ છે જેને સત્તાવાર નકલ તરીકે ગણવામાં આવશે નહીં.

અહીં દર્શાવેલ નકશાની વિગતો ફક્ત આપની જાણ માટે જ છે જેને સત્તાવાર નકલ તરીકે ગણવામાં આવશે નહીં.

અહીં દર્શાવેલ નકશાની વિગતો ફક્ત આપની જાણ માટે જ છે જેને સત્તાવાર નકલ તરીકે ગણવામાં આવશે નહીં.

OVER BRIDGE
OF
KHOKHRA
MAHMOGAVAD