


નગર રચના યોજના નં.૭૦ (મુઠીયા)  
 (અંતિમ યોજનાનો નકશો) પ્લાન નં.૪  
 ક્ષેત્રફળ : ૫૩.૬૨૮૯ હેક્ટર

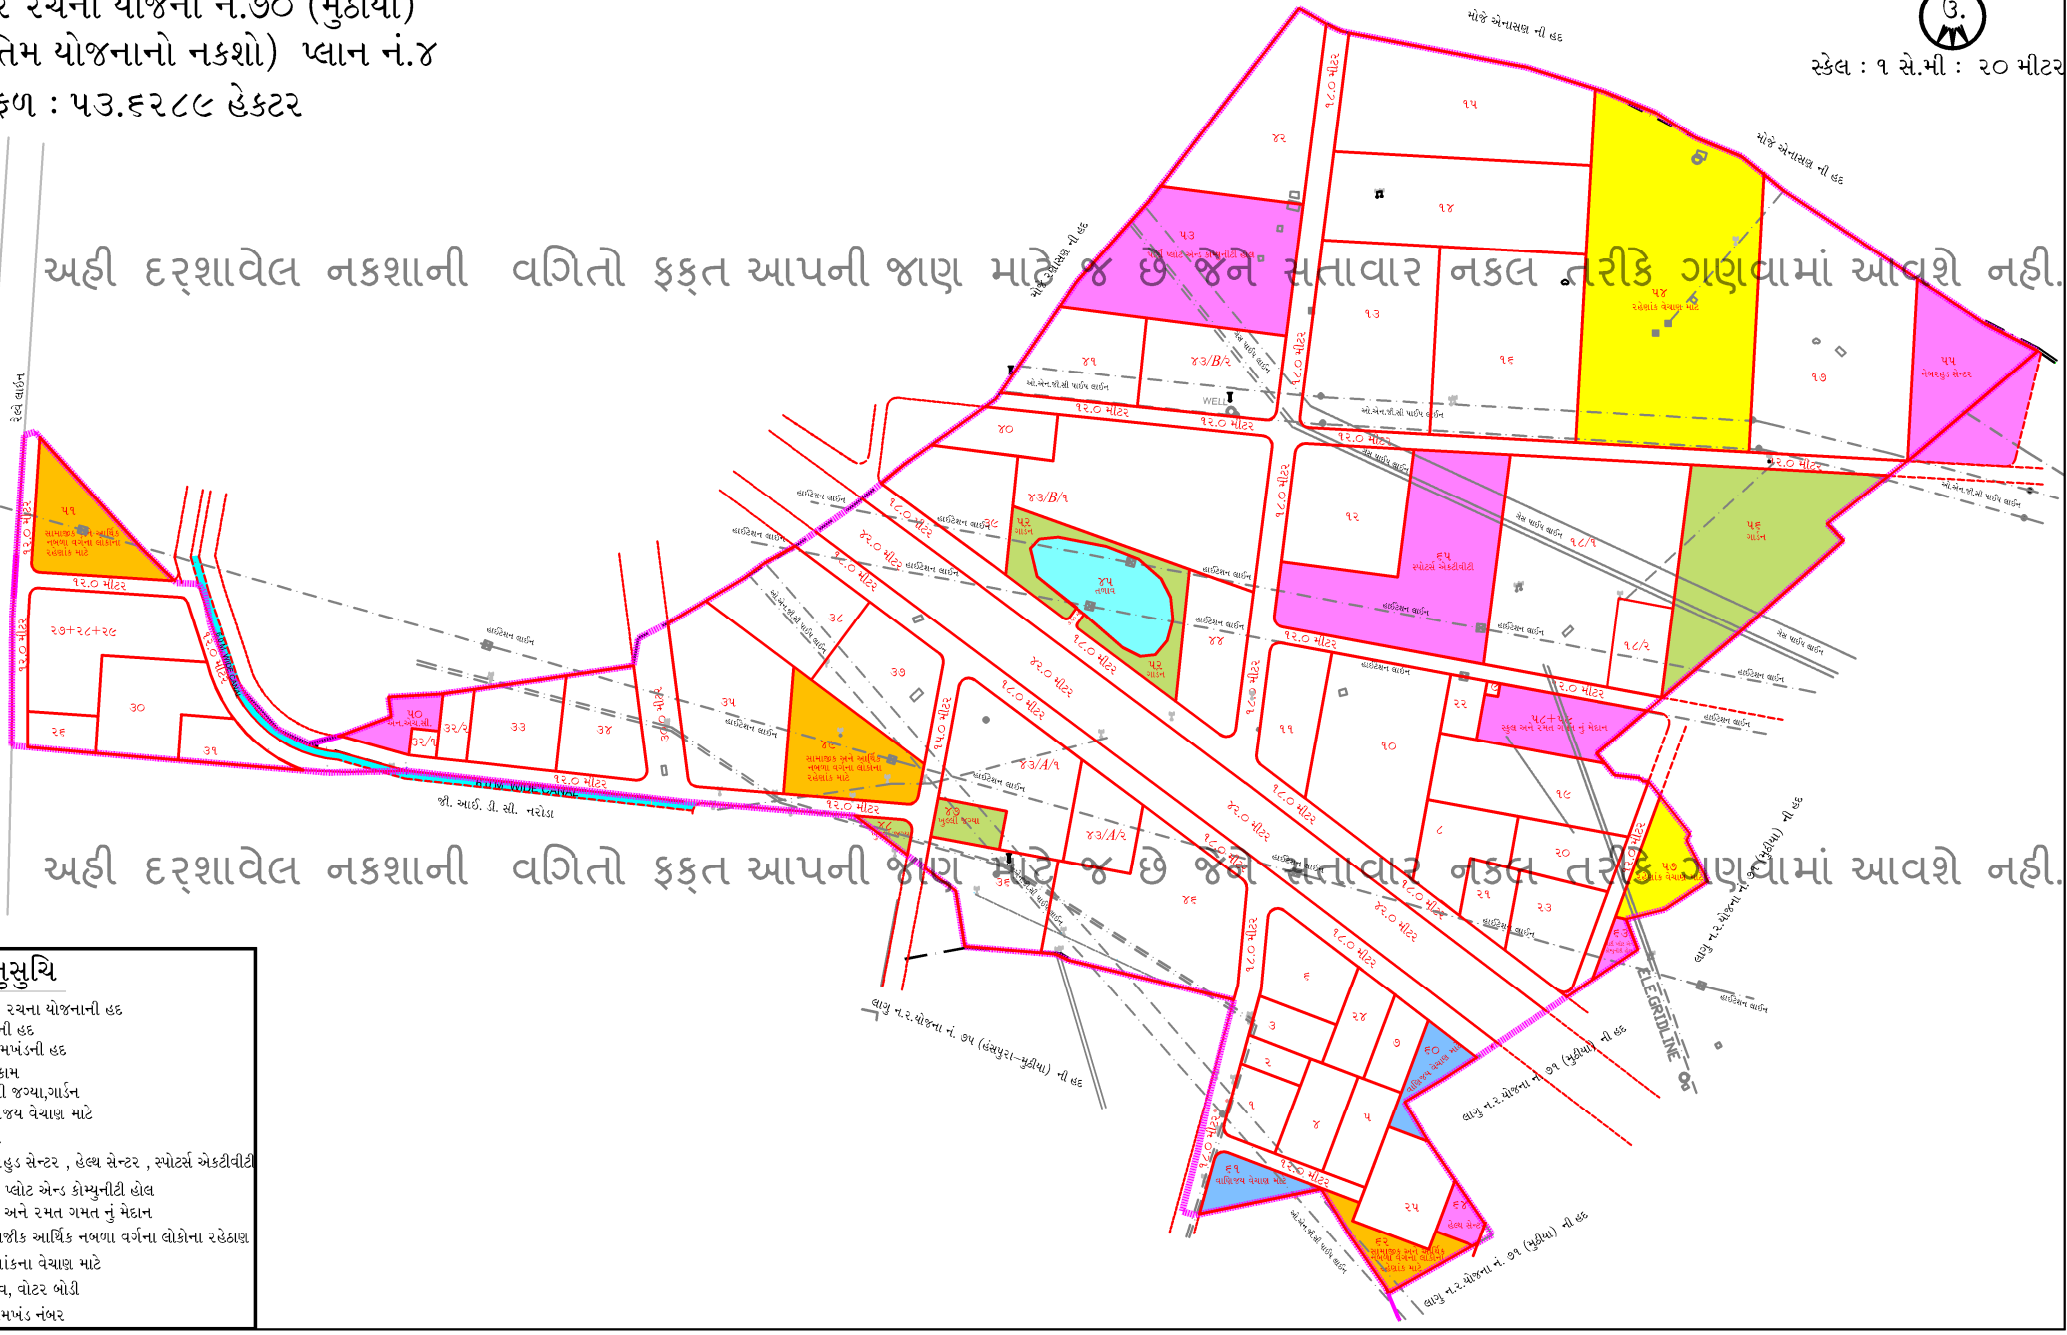

સ્કેલ : ૧ સે.મી : ૨૦ મીટર

અહીં દર્શાવેલ નકશાની વગિતો ફક્ત આપની જાણ માટે જ છે જેને સત્તાવાર નકલ તરીકે ગણવામાં આવશે નહીં.



**અનુસૂચિ**

- નગર રચના યોજનાની હદ
- ગામની હદ
- અંતિમખંડની હદ
- ભોંધકામ
- ખુલ્લી જગ્યા, ગાર્ડન
- વાણિજ્ય વેચાણ માટે
- રસ્તા
- નેબરહુડ સેન્ટર, હેલ્થ સેન્ટર, સ્પોર્ટ્સ એક્ટીવીટી
- પાટી પ્લોટ એન્ડ કોમ્યુનીટી હોલ
- સ્કુલ અને રમત ગમત નું મેદાન
- સામાજીક આર્થિક નબળા વર્ગના લોકોના રહેઠાણ
- રહેણાંકના વેચાણ માટે
- તળાવ, વોટર બોડી
- અંતિમખંડ નંબર