

नगर रचना योजना नं.८४-बी (मकरवा)
 (प्रारंभिक योजनाची नकशो) प्लान नं.-४
 क्षेत्रफळ : ५१.७०५३ हेक्टर


नकशा नंबर: ०३



स्केल: १ सेमी २० मीटर

अनुसूची

- योजनाची छेद
- सर्वे नंबरची छेद
- मुणफंडची छेद
- अंतिमपंडची छेद
- योजनाचा रस्ताओ
- छयात बांधकाम
- वाणिज्यना वेयाण माटे
- रडेण्ठांकना वेयाण माटे
- नेबरहुड सेन्टर
- सामाजिक आर्थिक विकासाचे रडेण्ठांक
- भगीयो
- तणाव, वोटरओडी
- अंतिमपंड नंबर

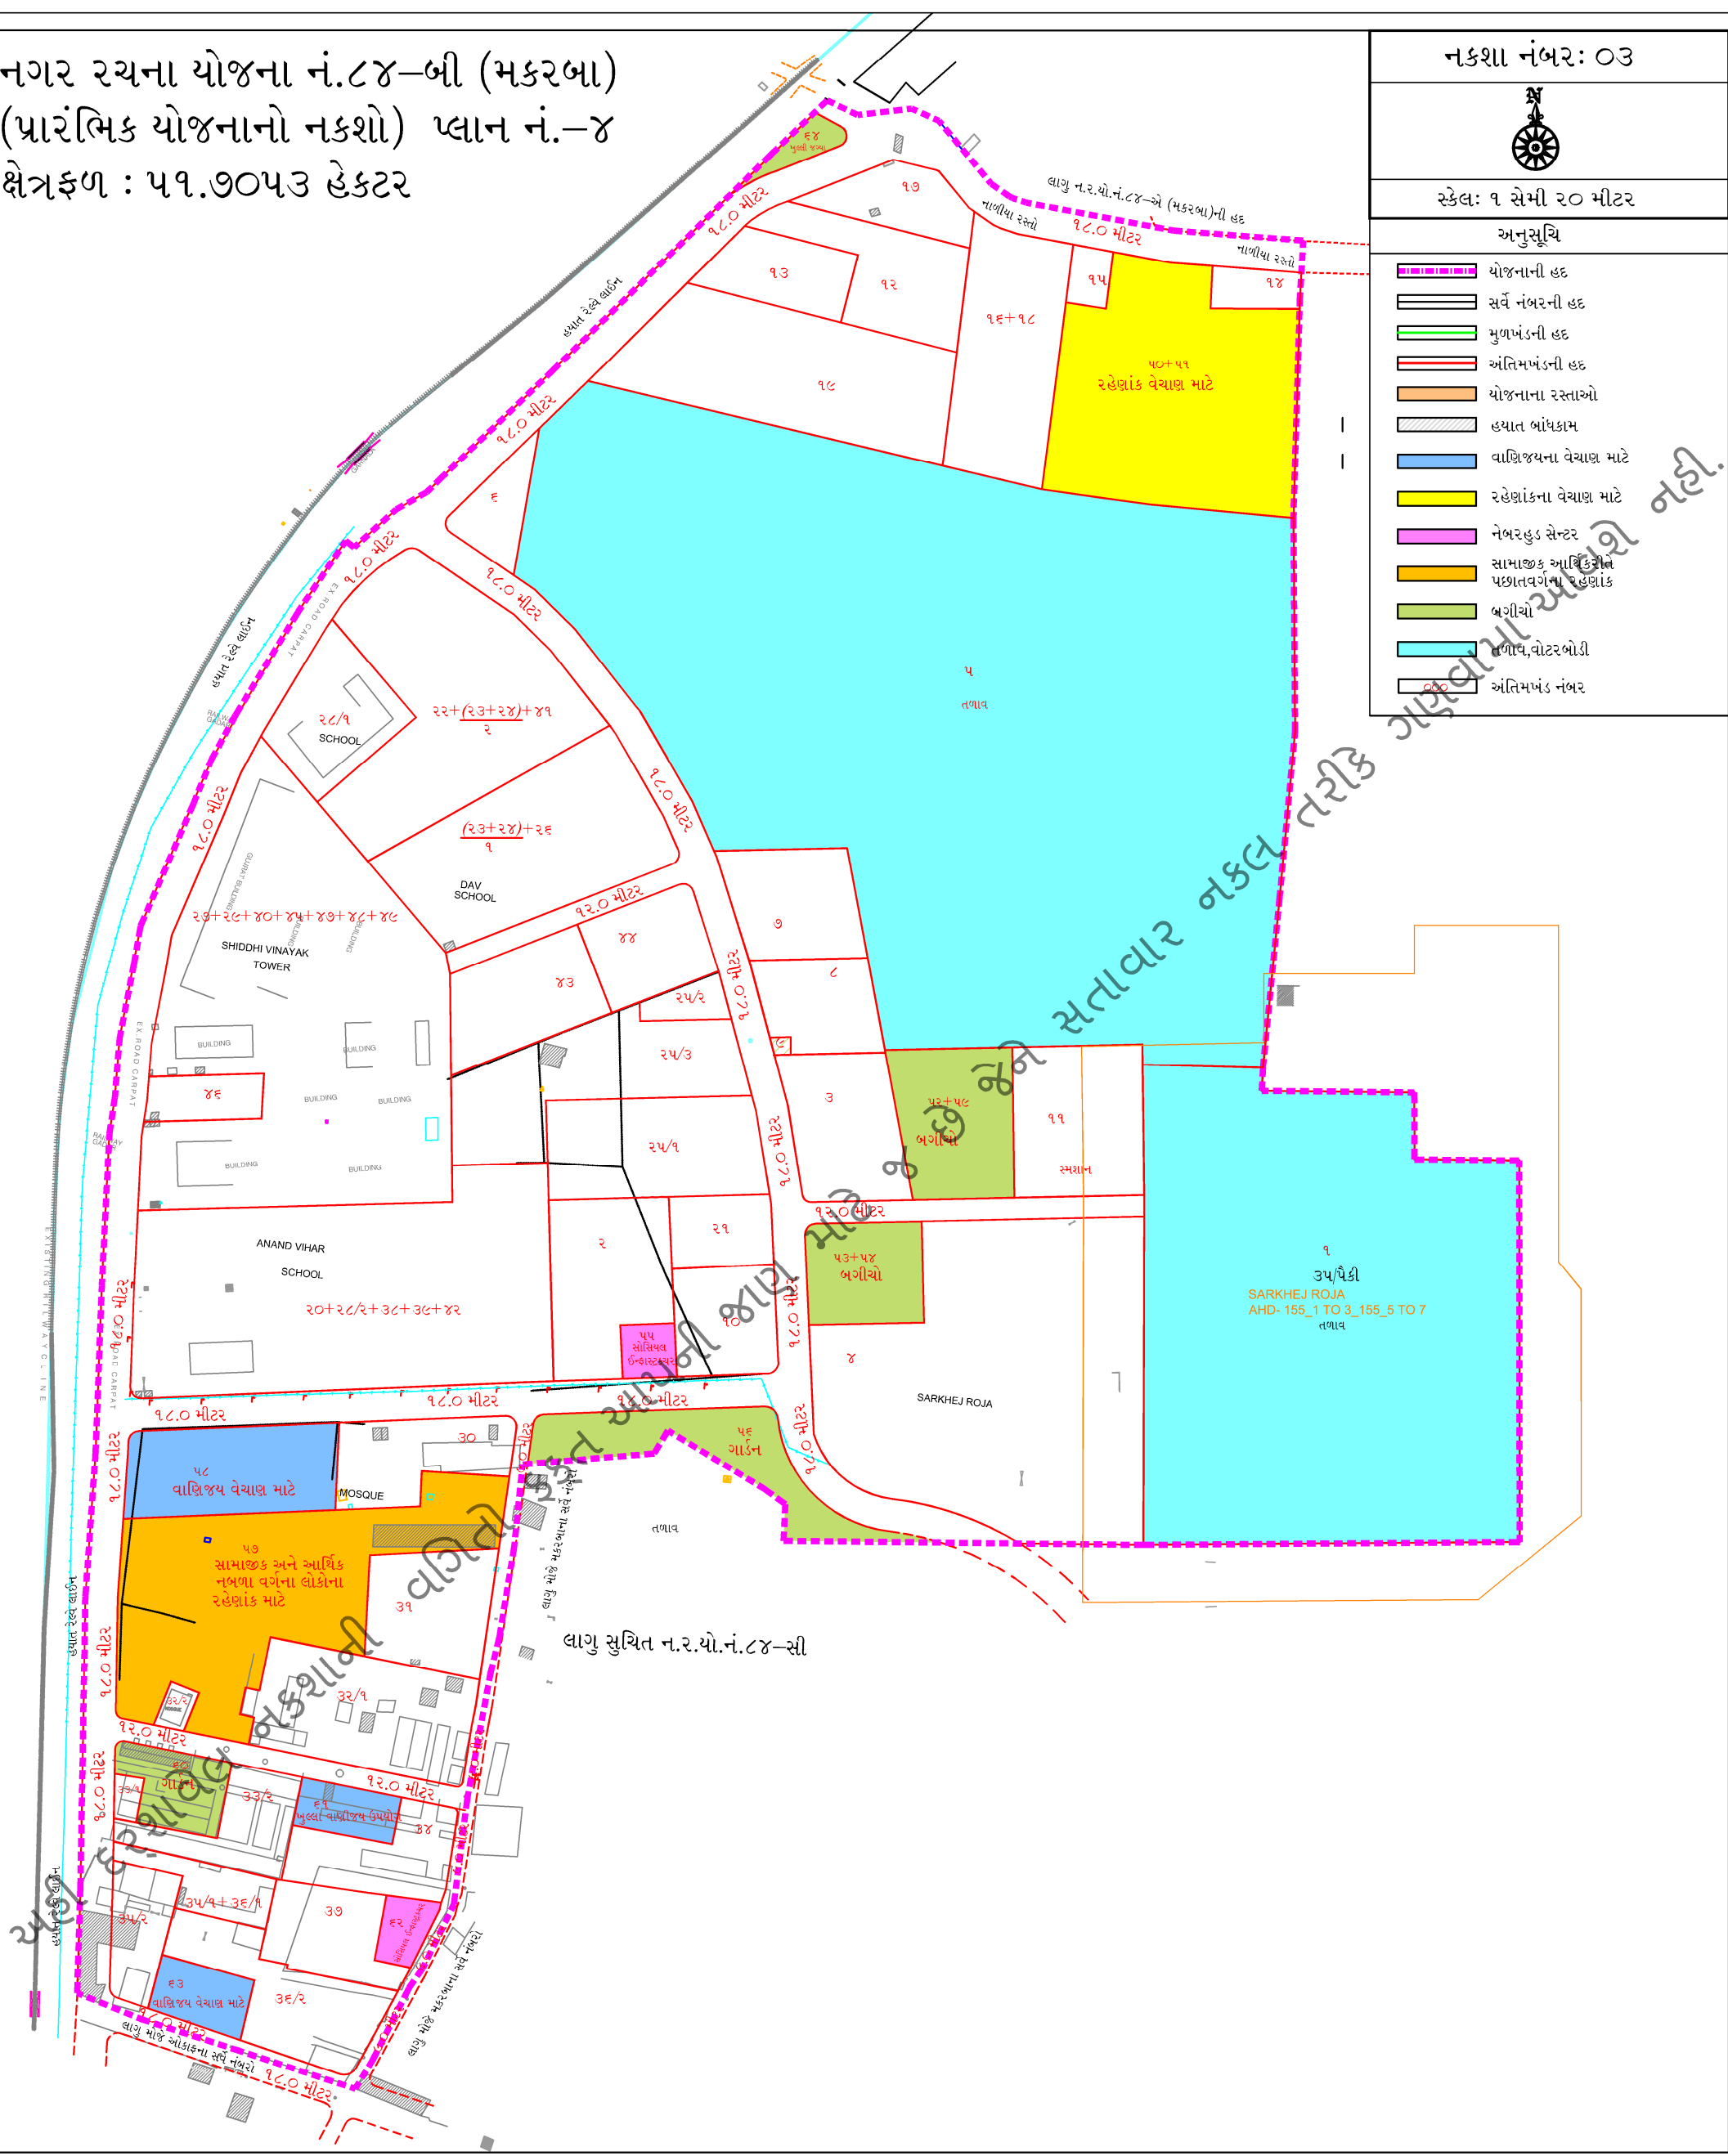

लागु सुचित न.र.यो.नं.८४-सी

गणेशजी वज्रितो
 सतावार नकल तारीख १७/०७/२०२३