

નગર રચના યોજના નં. ૯૪ (હાથીજણ-રોપડા)પ્રારંભિક યોજના

ક્ષેત્રફળ : ૧૪૬.૩૦ હેક્ટર


નકશા નં. ૪

અંતિમખંડોની હદો દર્શાવતો નકશો

અહીં દર્શાવેલ નકશાની વગિતો ફક્ત આપની જાણ માટે જ છે જેને સત્તાવાર નકલ તરીકે ગણવામાં આવશે નહીં.

અહીં દર્શાવેલ નકશાની વગિતો ફક્ત આપની જાણ માટે જ છે જેને સત્તાવાર નકલ તરીકે ગણવામાં આવશે નહીં.

અહીં દર્શાવેલ નકશાની વગિતો ફક્ત આપની જાણ માટે જ છે જેને સત્તાવાર નકલ તરીકે ગણવામાં આવશે નહીં.

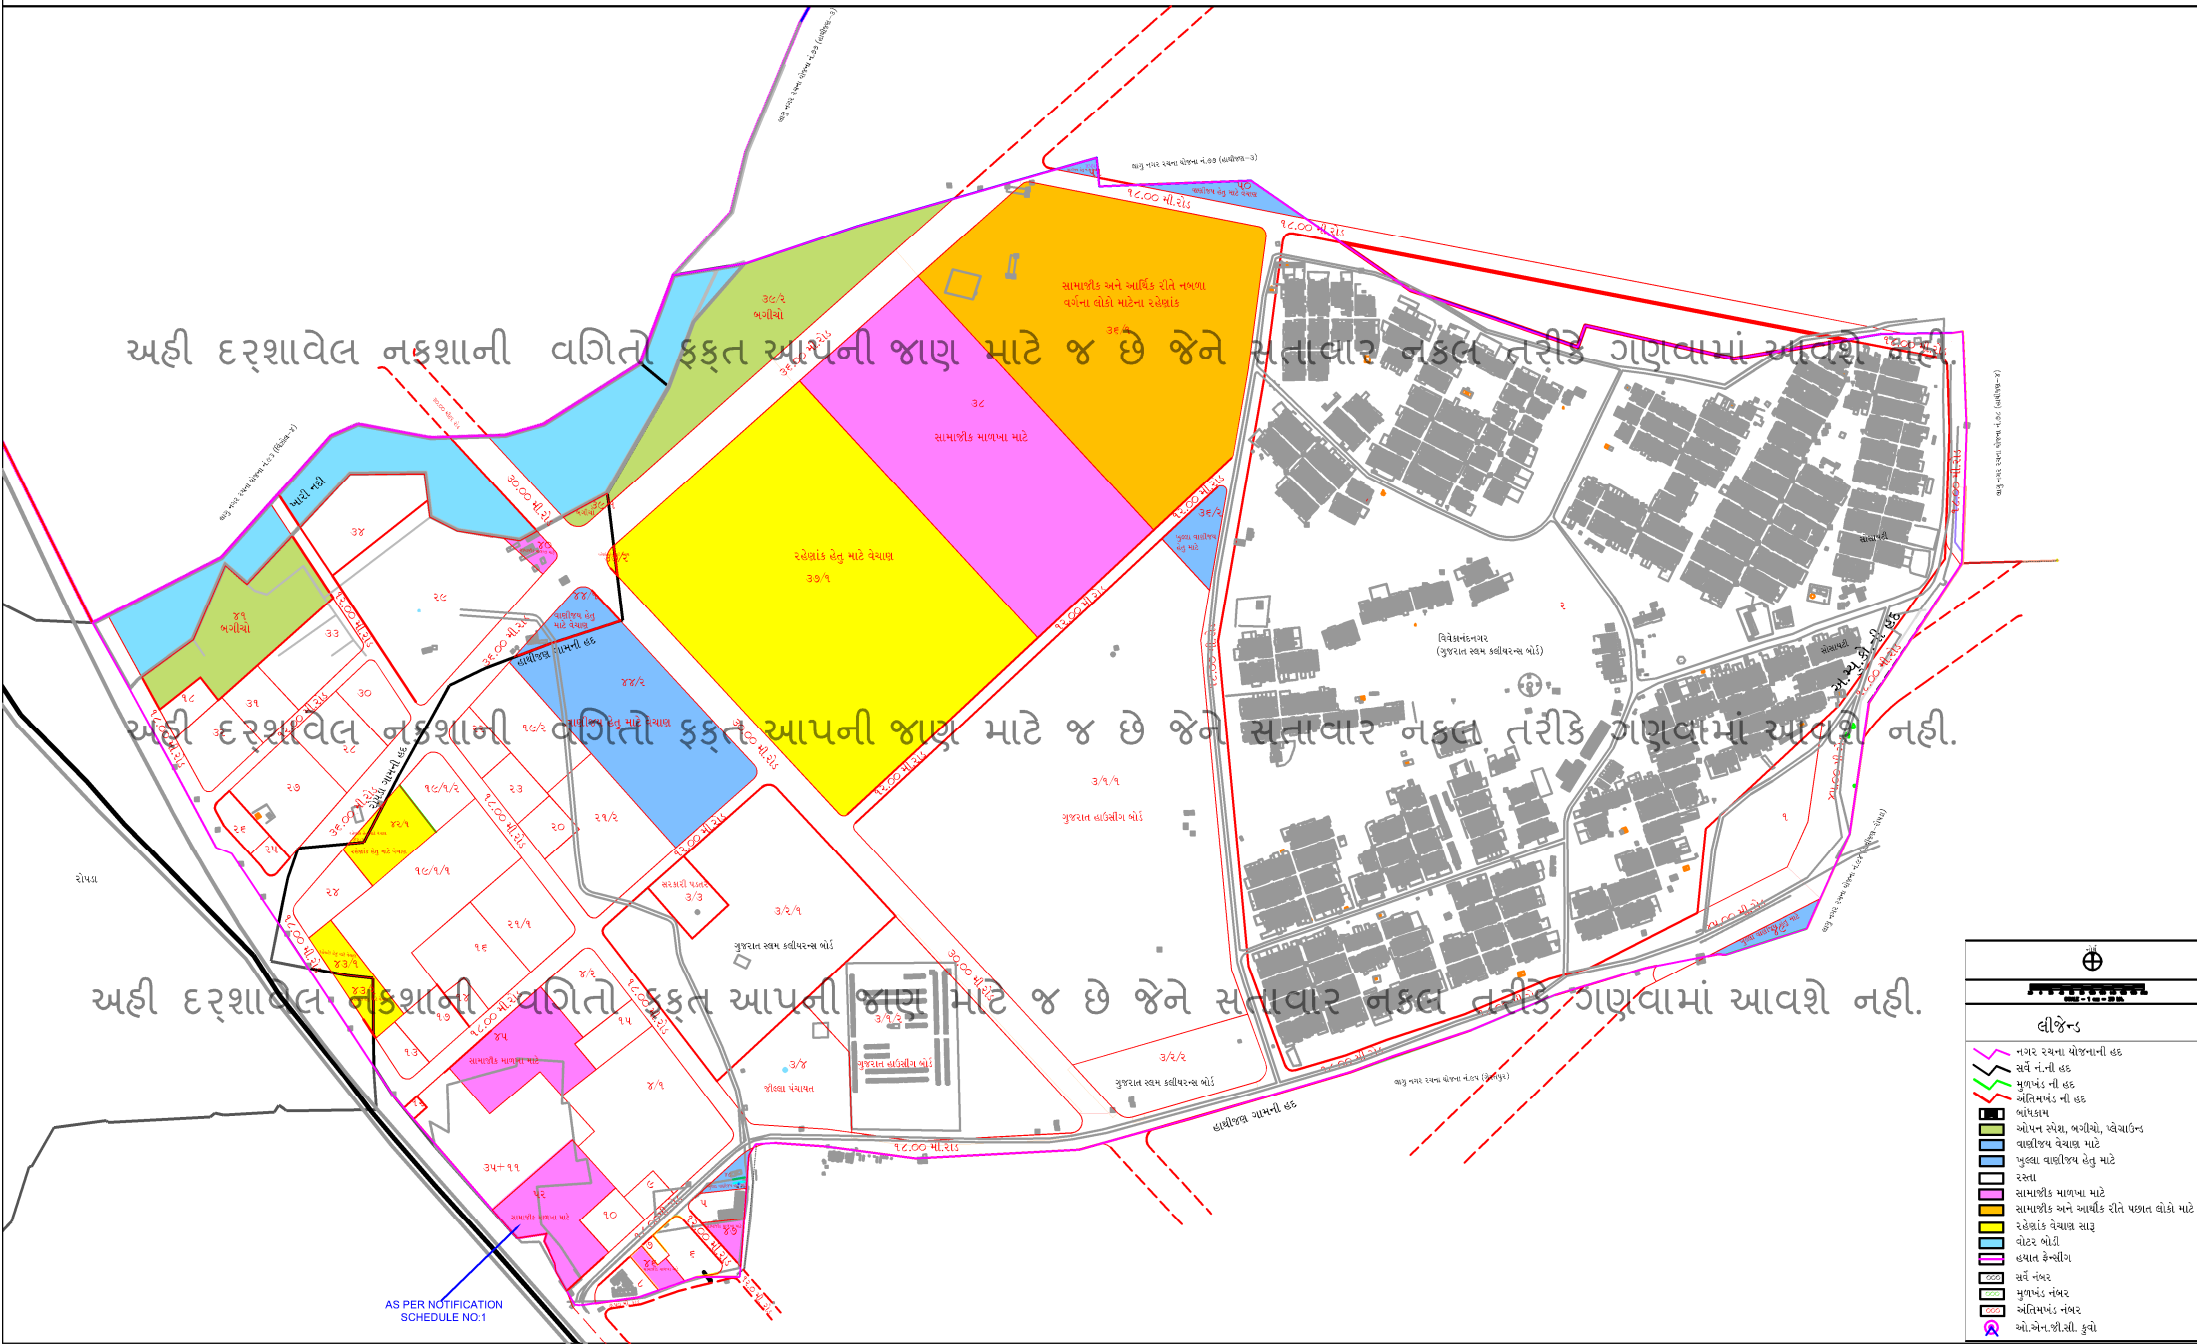

લીજેન્ડ	
	નગર રચના યોજનાની હદ
	સર્વે નં-ની હદ
	મુખ્યમંડ-ની હદ
	અંતિમખંડ ની હદ
	વ્યાજવહી
	ઓપન સ્પેસ, બગીચો, પ્લેચાર્ગન
	સામાજિક વેચાણ માટે
	પુસ્તા વાહીજણ કેતુ માટે
	રસ્તા
	સામાજિક માવખા માટે
	સામાજિક અને આર્થિક રીતે પછાત લોકો માટે
	રહેણાંક વેચાણ સમૂહ
	વોટર બોર્ડી
	હયાત કેમ્પીંગ
	સર્વે નંબર
	મુખ્યમંડ નંબર
	અંતિમખંડ નંબર
	ઓ.એન.ટી.ટી. કુવો

AS PER NOTIFICATION SCHEDULE NO.1